


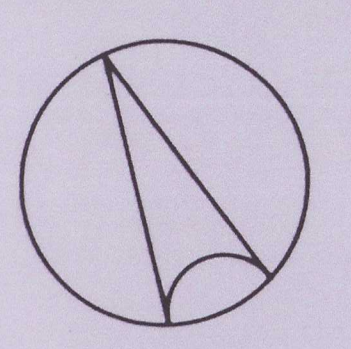
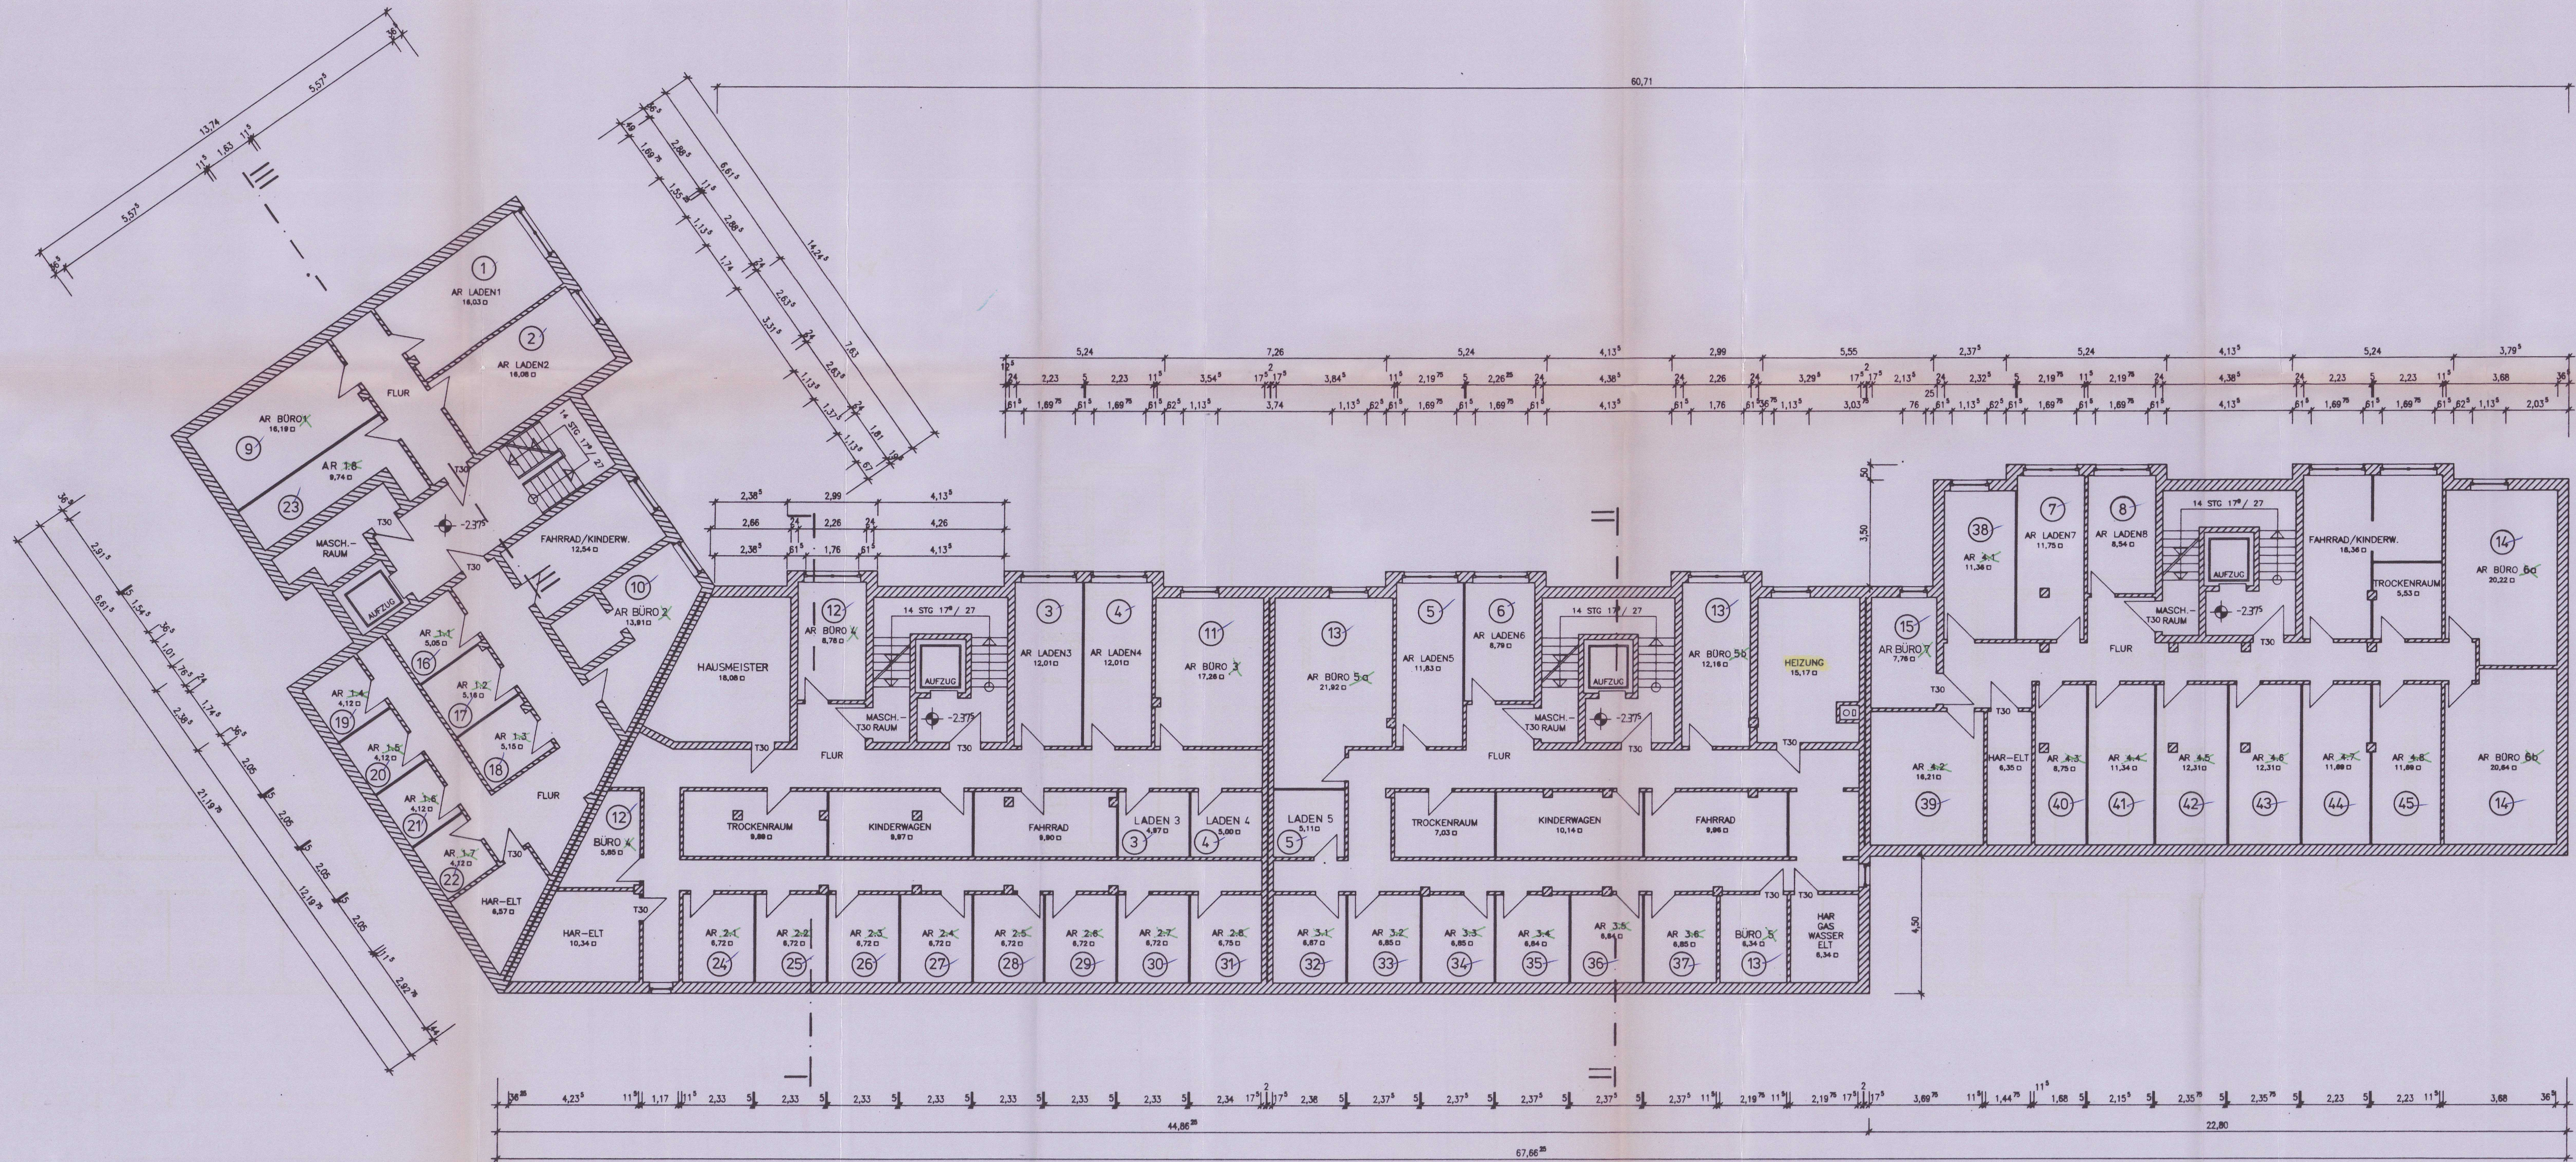


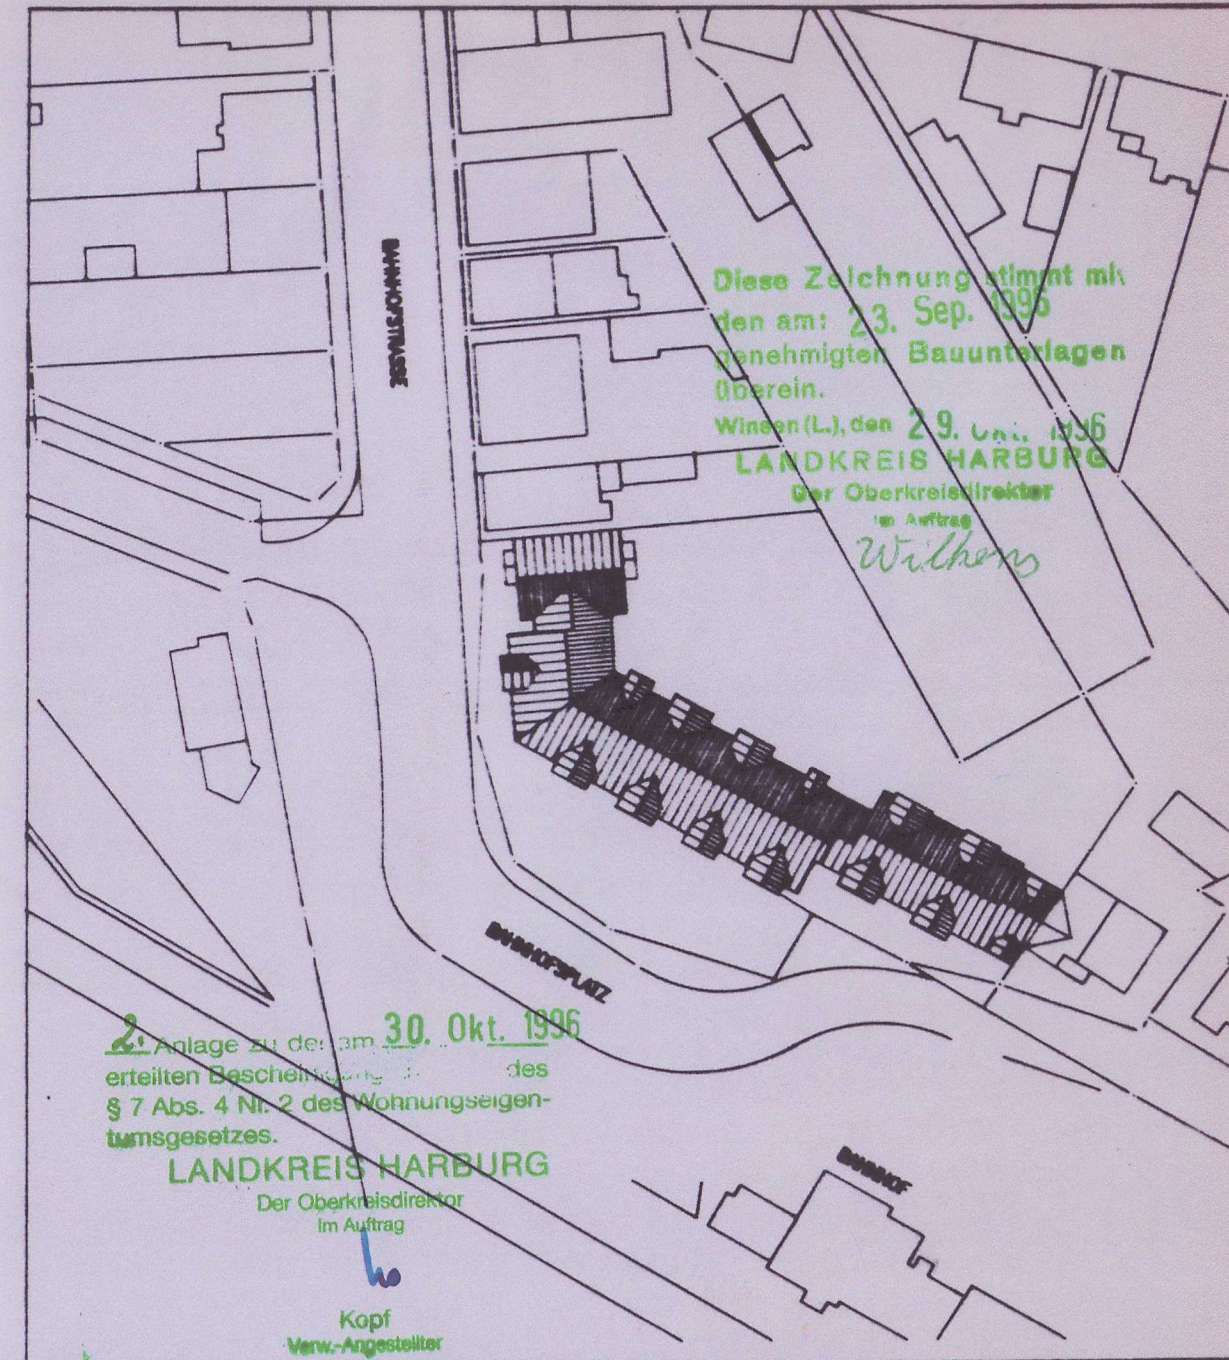

Räume umbenannt
geändert am: 20.07.1996

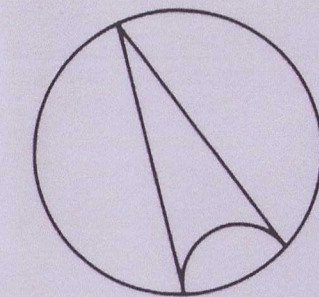


BAUVORHABEN:	WOHN- U. GESCHÄFTSHAUS WINSSEN BAHNHOFSPLATZ 1		
BAUHERR:	RECHTSBEISTAND PETER HAB -Zwangsverwalter- AMELUNGSTR. 5 / 20354 HAMBURG		
BESTANDSAUFNAHME / ERGÄNZENDE PLANUNG:	ALL PLAN Bauelemente- und Projektierungsgesellschaft mbH		
MASS - STAB:	1 : 100	ERSTELLT AM:	31.07.1996
PLANINHALT:	KELLERGEOSCHOS -Abgeschlossenheit-		
GRÖSSE:	114 / 45	OBJEKT-NR.:	5.014
		BLATT-NR.:	01.1


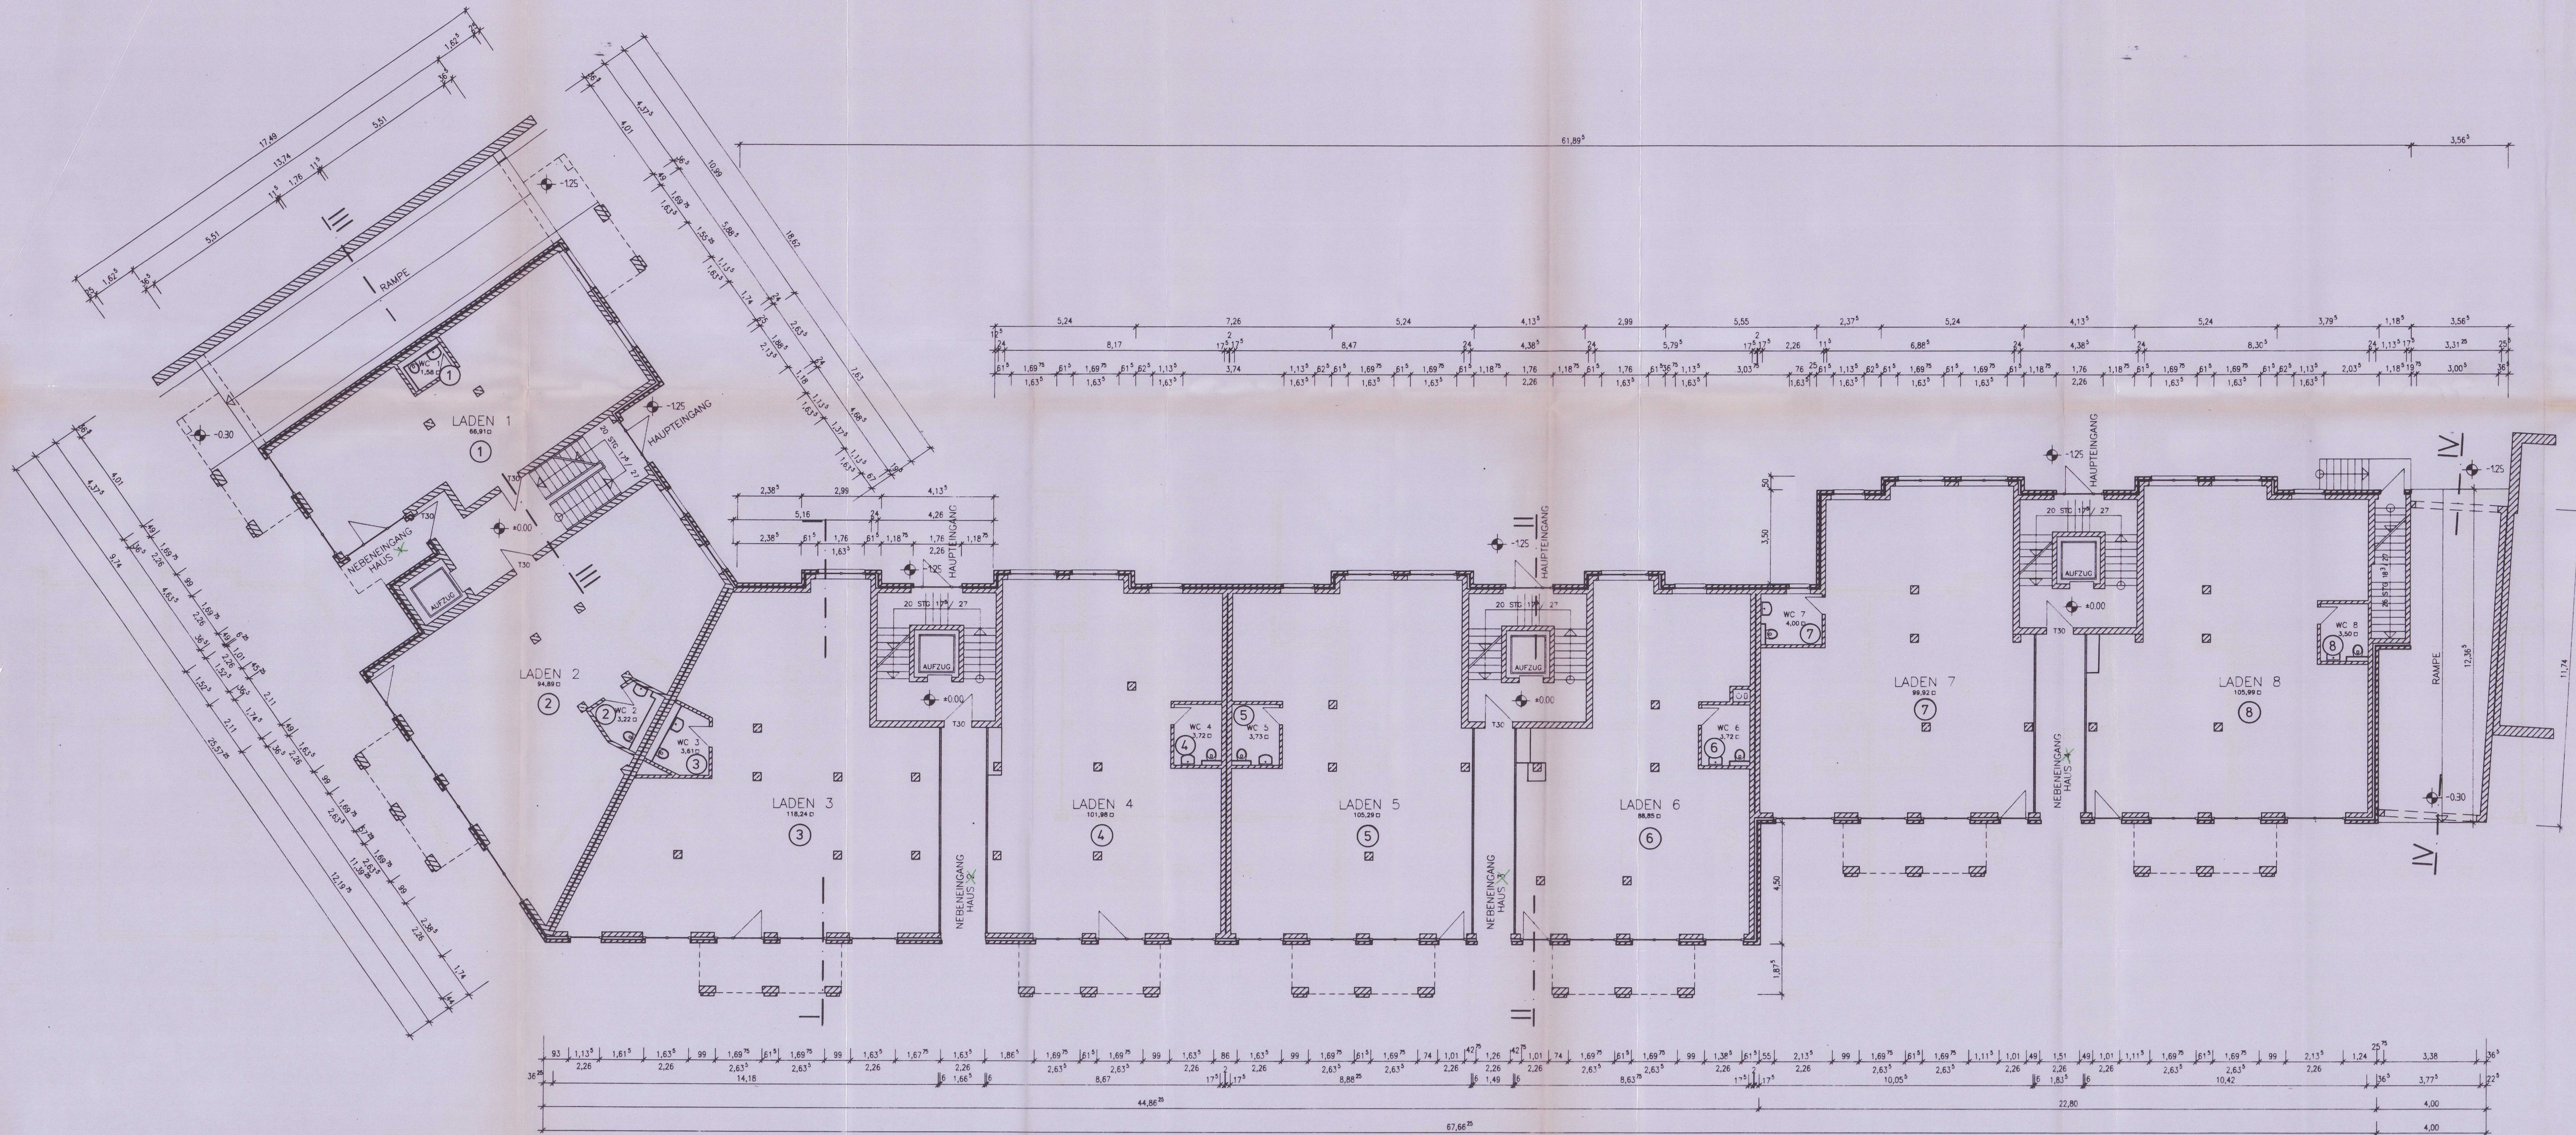


Briefkästen in den Läden 4, 6 und 8 ergänzt

geändert am: 22.08.1996

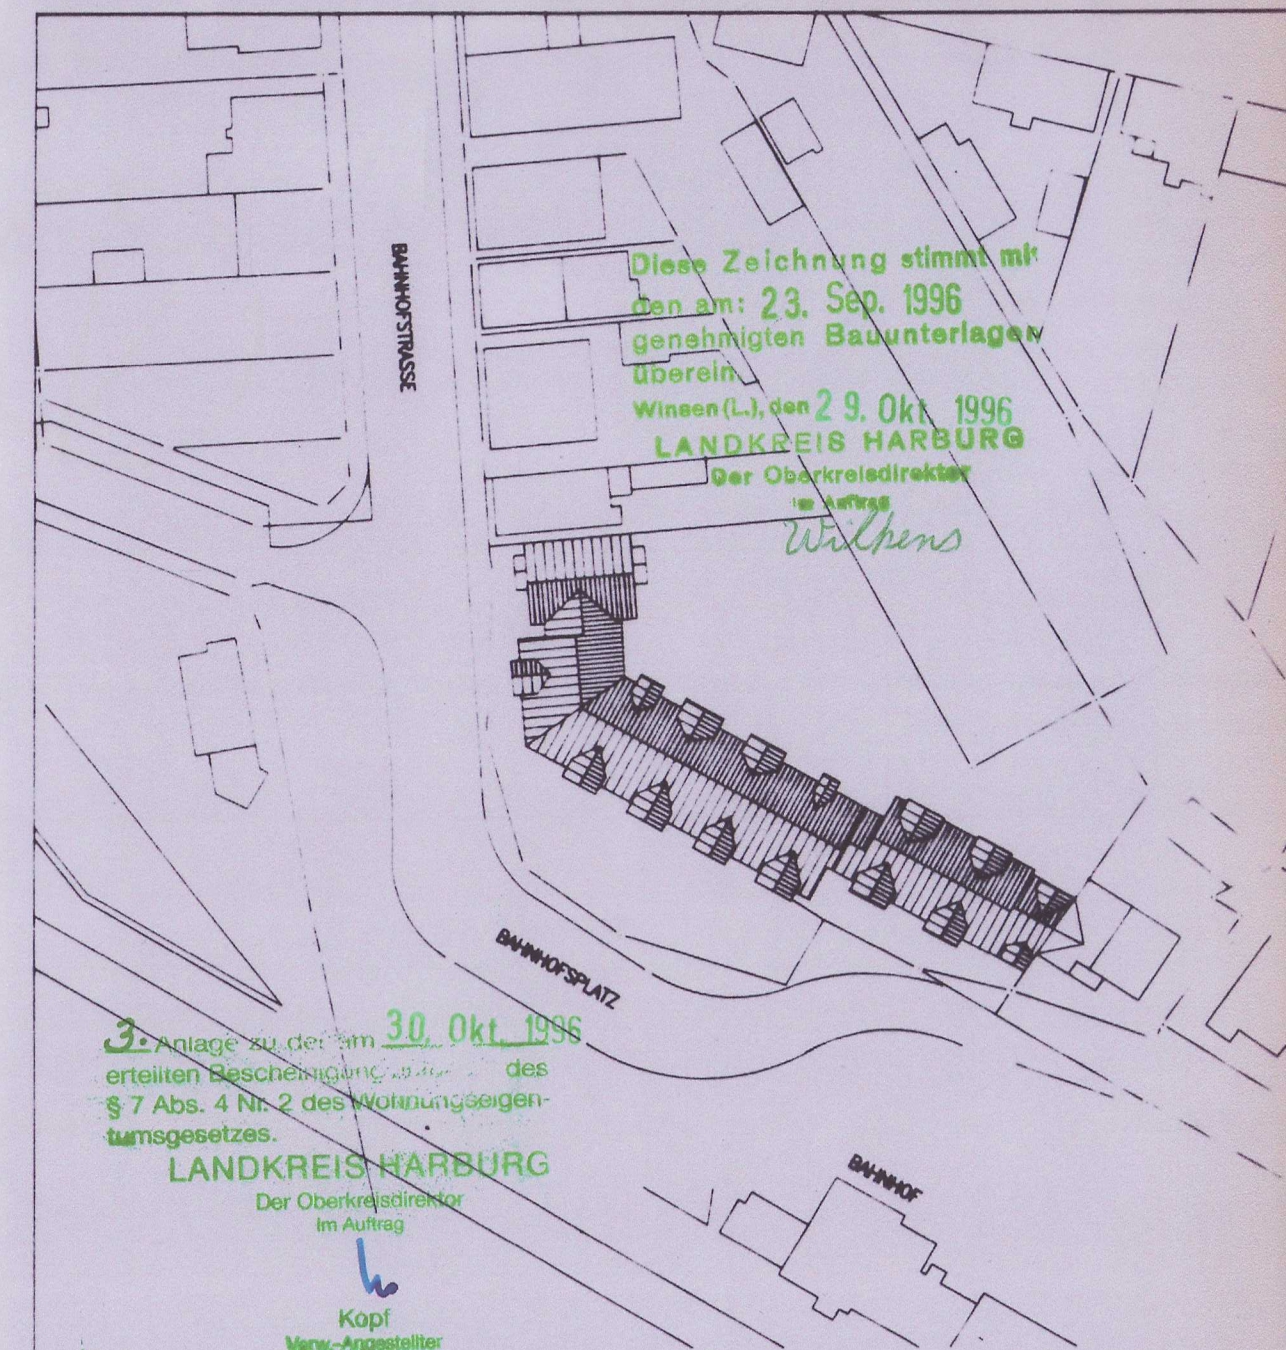


BAUVORHABEN:	WOHN- U. GESCHÄFTSHAUS WINSSEN BAHNHOFSTR. 1		
BAUHERR:	RECHTSBEISTAND PETER HAB -Zwangsverwalter- AMELUNGSTR. 5 / 20354 HAMBURG		
BESTANDSAUFNAHME / ERGÄNZENDE PLANUNG:	ALL PLAN Bauplanungs- und Projektierungsgesellschaft mbH		
MASS - STAB:	1 : 100	ERSTELLT AM:	31.07.1996
PLANINHALT:	ERDGESCHOSS -Abgeschlossenheit-		
GRÖSSE:	114 / 45	OBJEKT-NR.:	5.014
		BLATT-NR.:	02.1


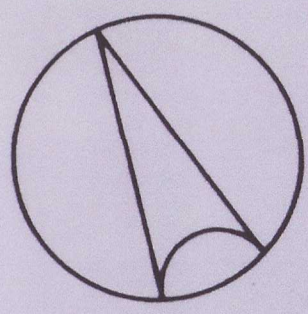
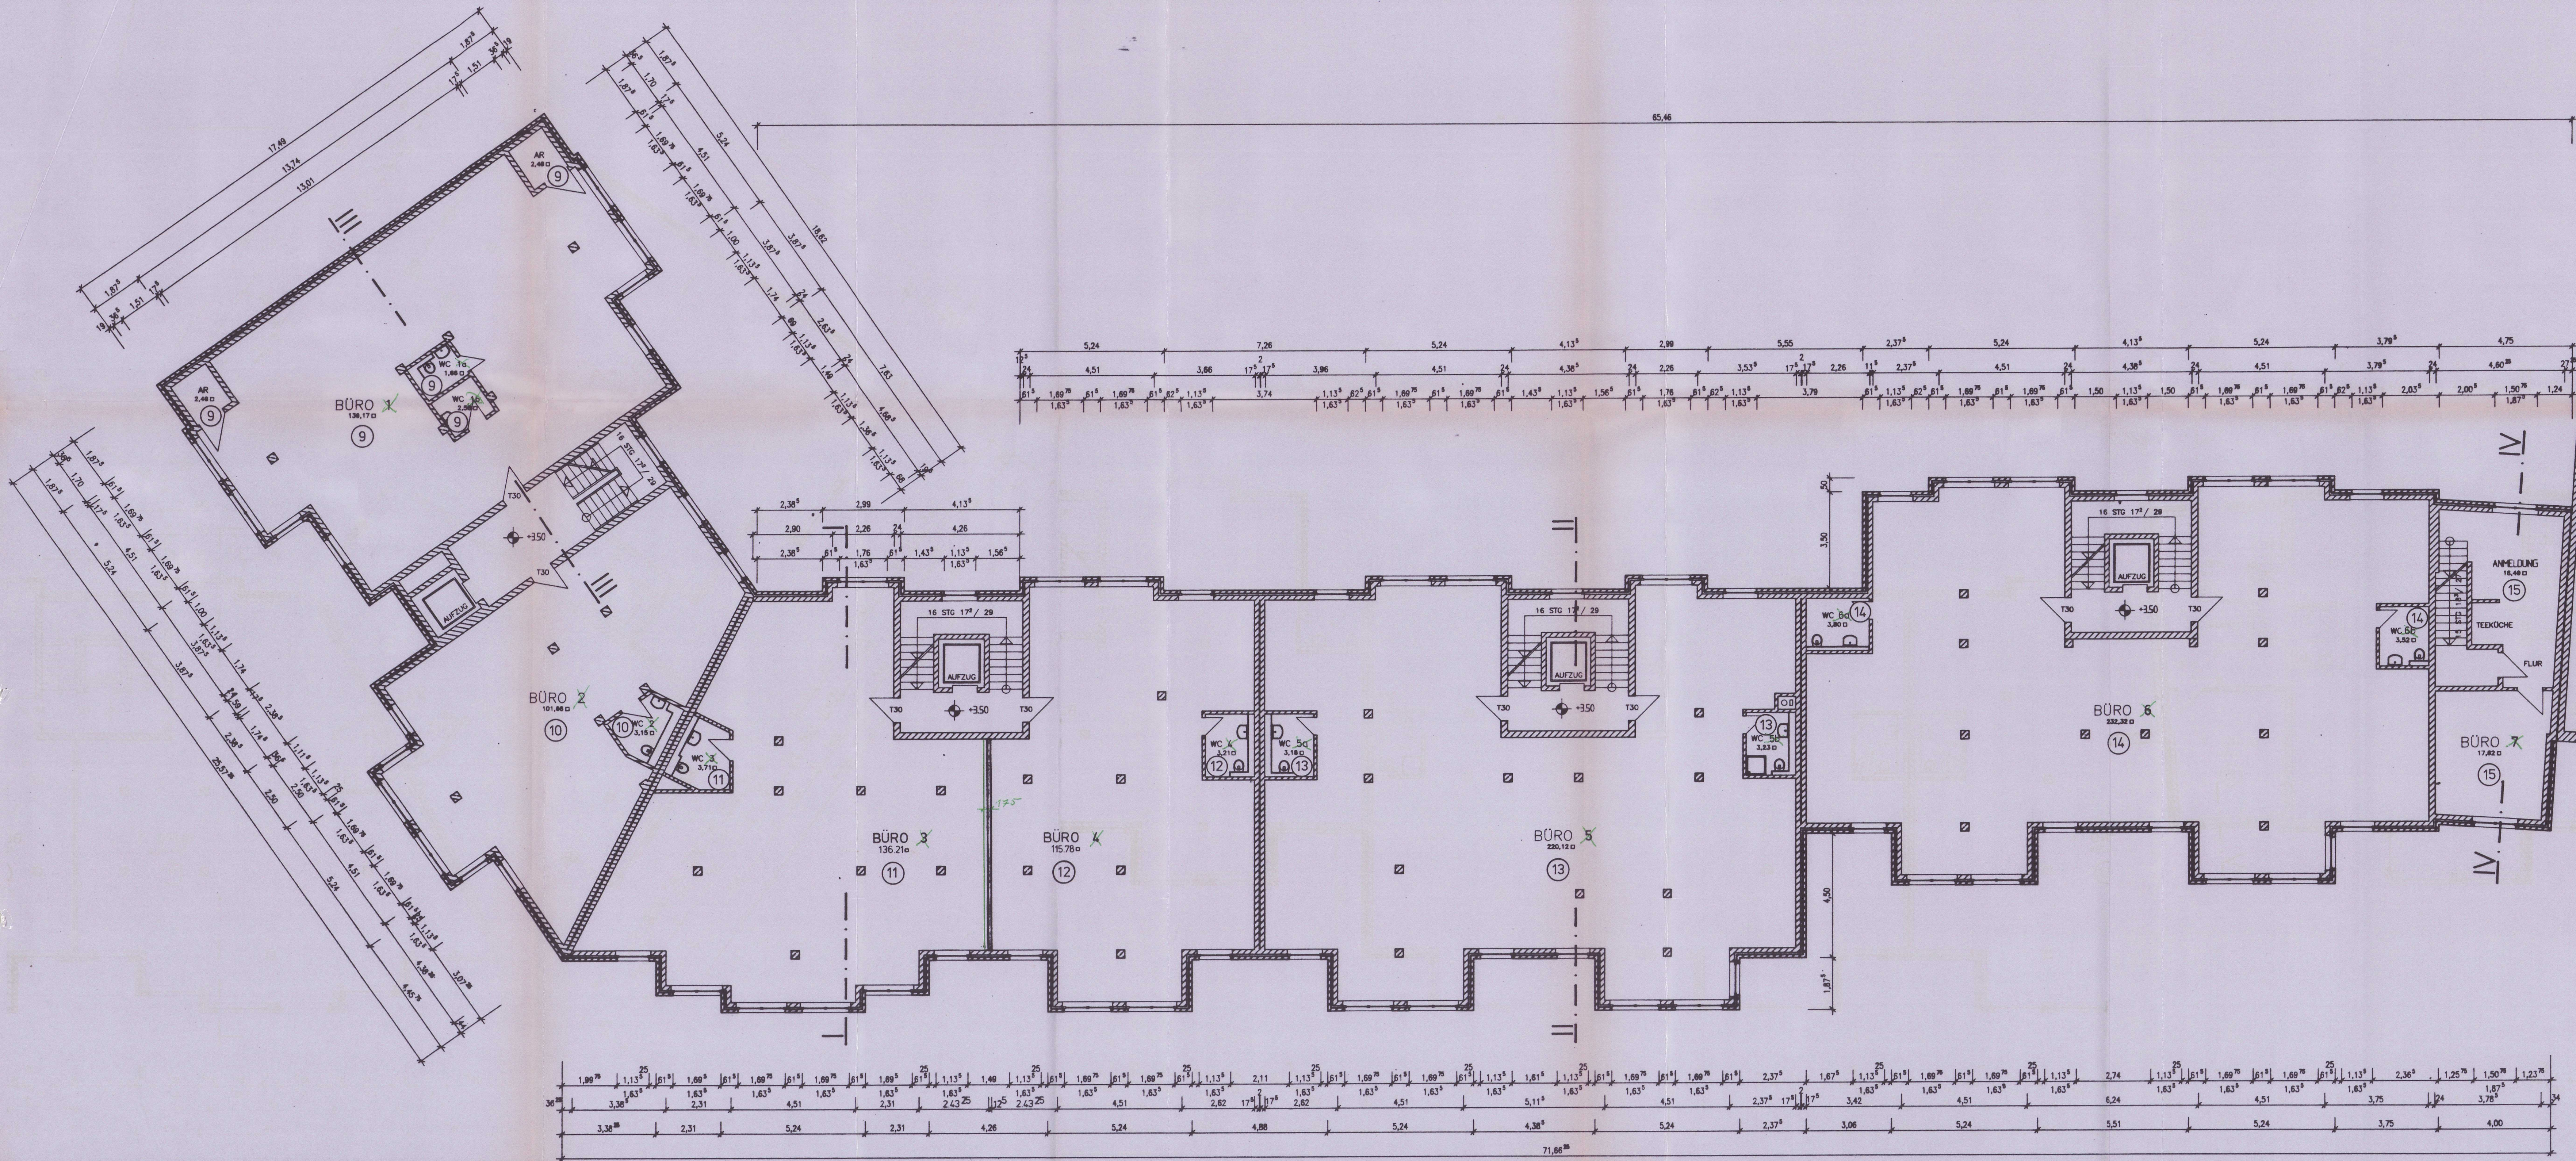


Wand zwischen Büro 3 und 4 eingezogen




geändert am: 20.07.1996

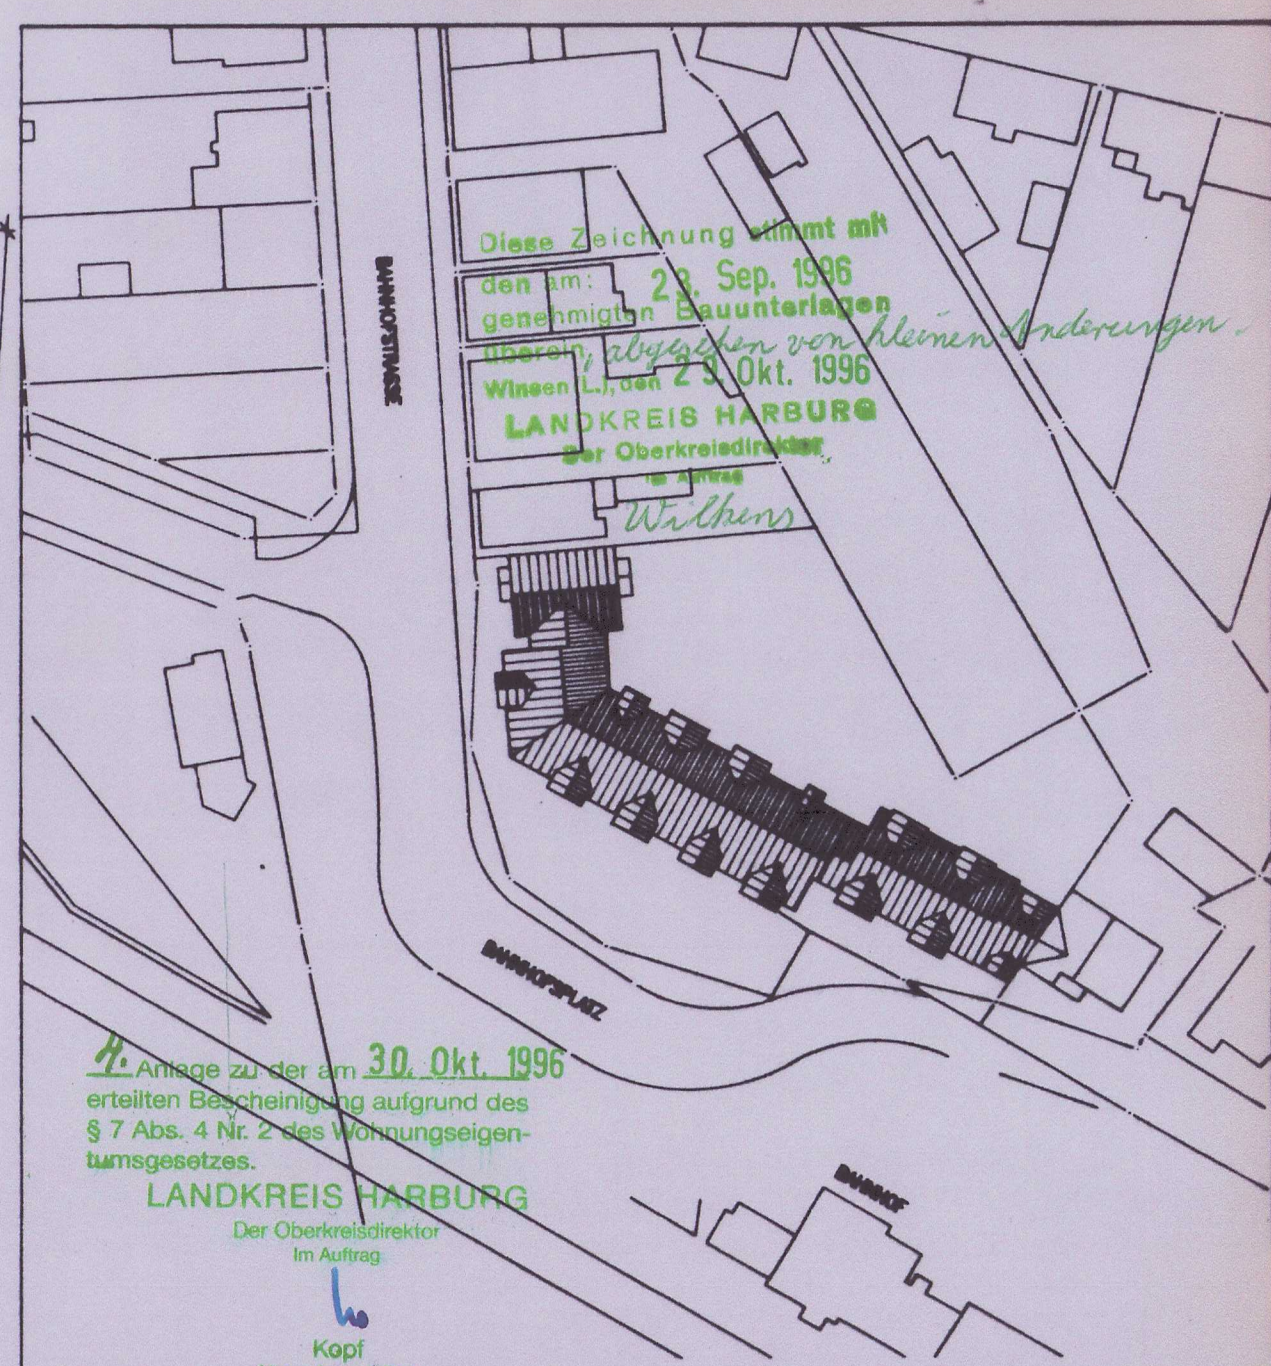




BAUVORHABEN:	WOHN- U. GESCHÄFTSHAUS WINSIN BAHNHOFSTR. 5		
BAUHERR:	RECHTSBEISTAND PETER HAB -Zwangsverwalter- AMELUNGSTR. 5 / 20354 HAMBURG		
BESTANDSAUFNAHME / ERGÄNZENDE PLANUNG:	ALL PLAN Bauplanungs- und Projektierungsarchitektur mbH Helmholtz-Str. 22 20112 Hamburg Telefon 030 45014702		
MASS - STAB:	1 : 100	ERSTELLT AM:	31.07.1996
PLANINHALT:	1. OBERGESCHOSS -Abgeschlossenheit-		
GRÖSSE:	114 / 45	OBJEKT-NR.:	5.014
		BLATT-NR.:	031

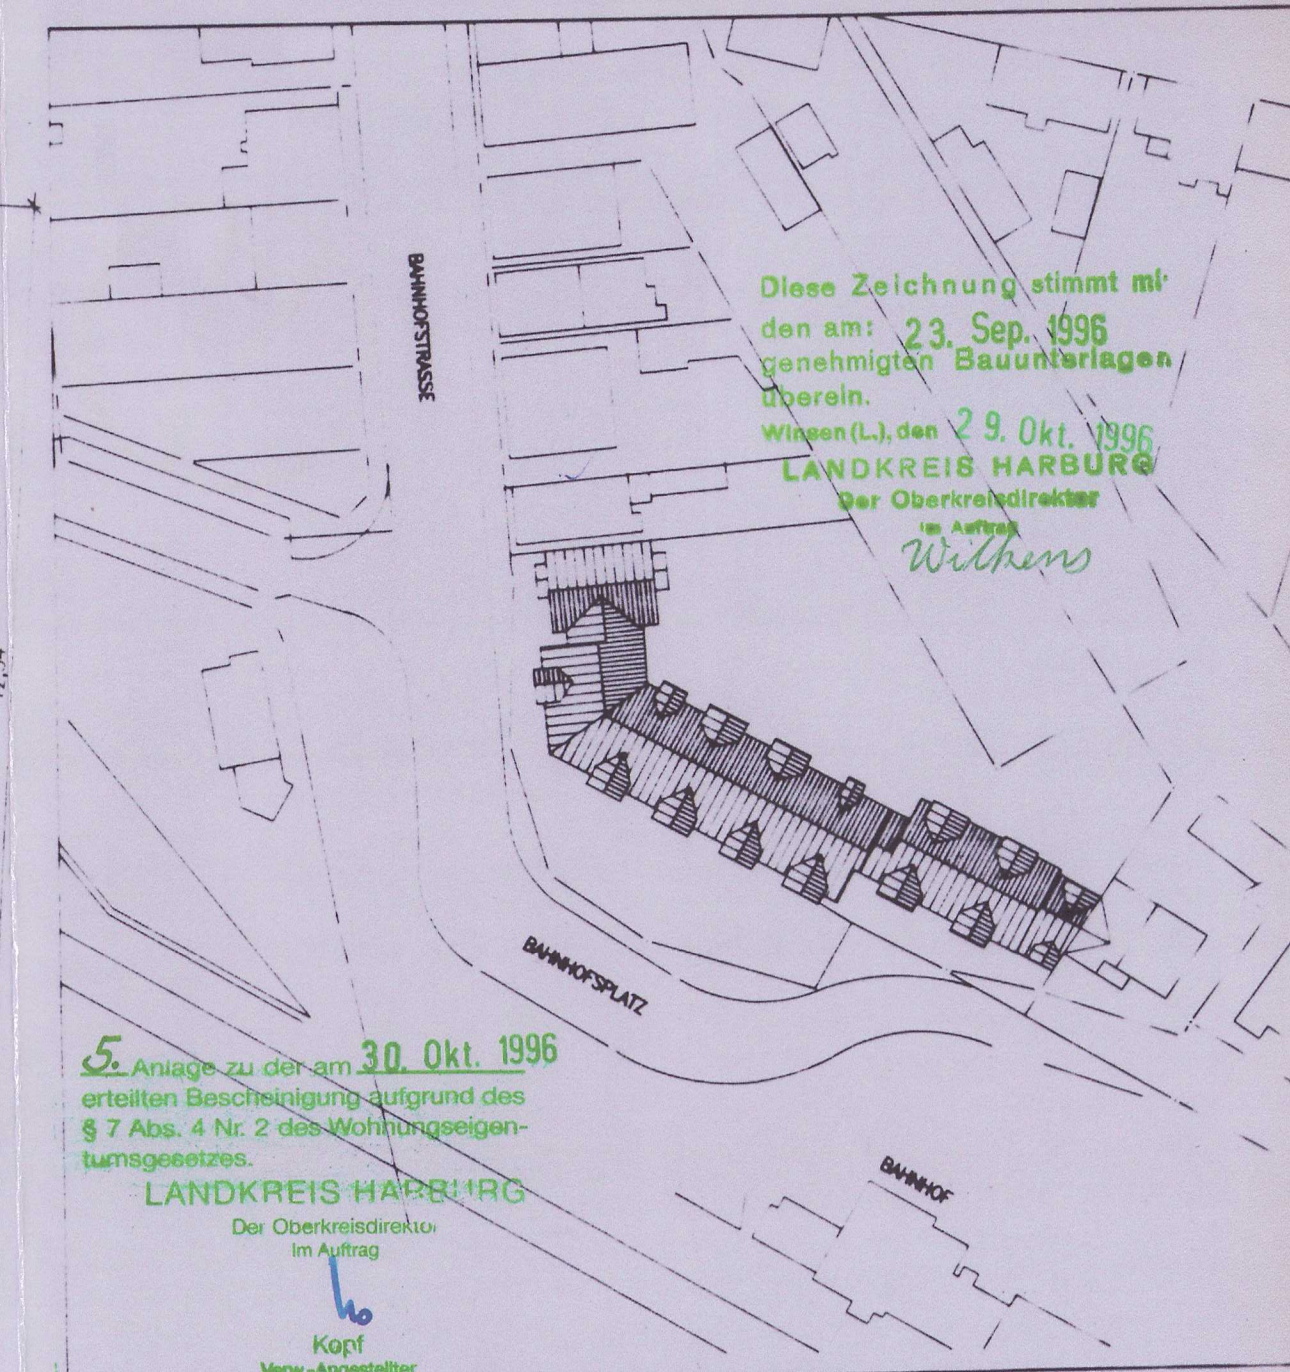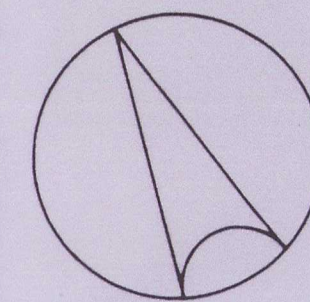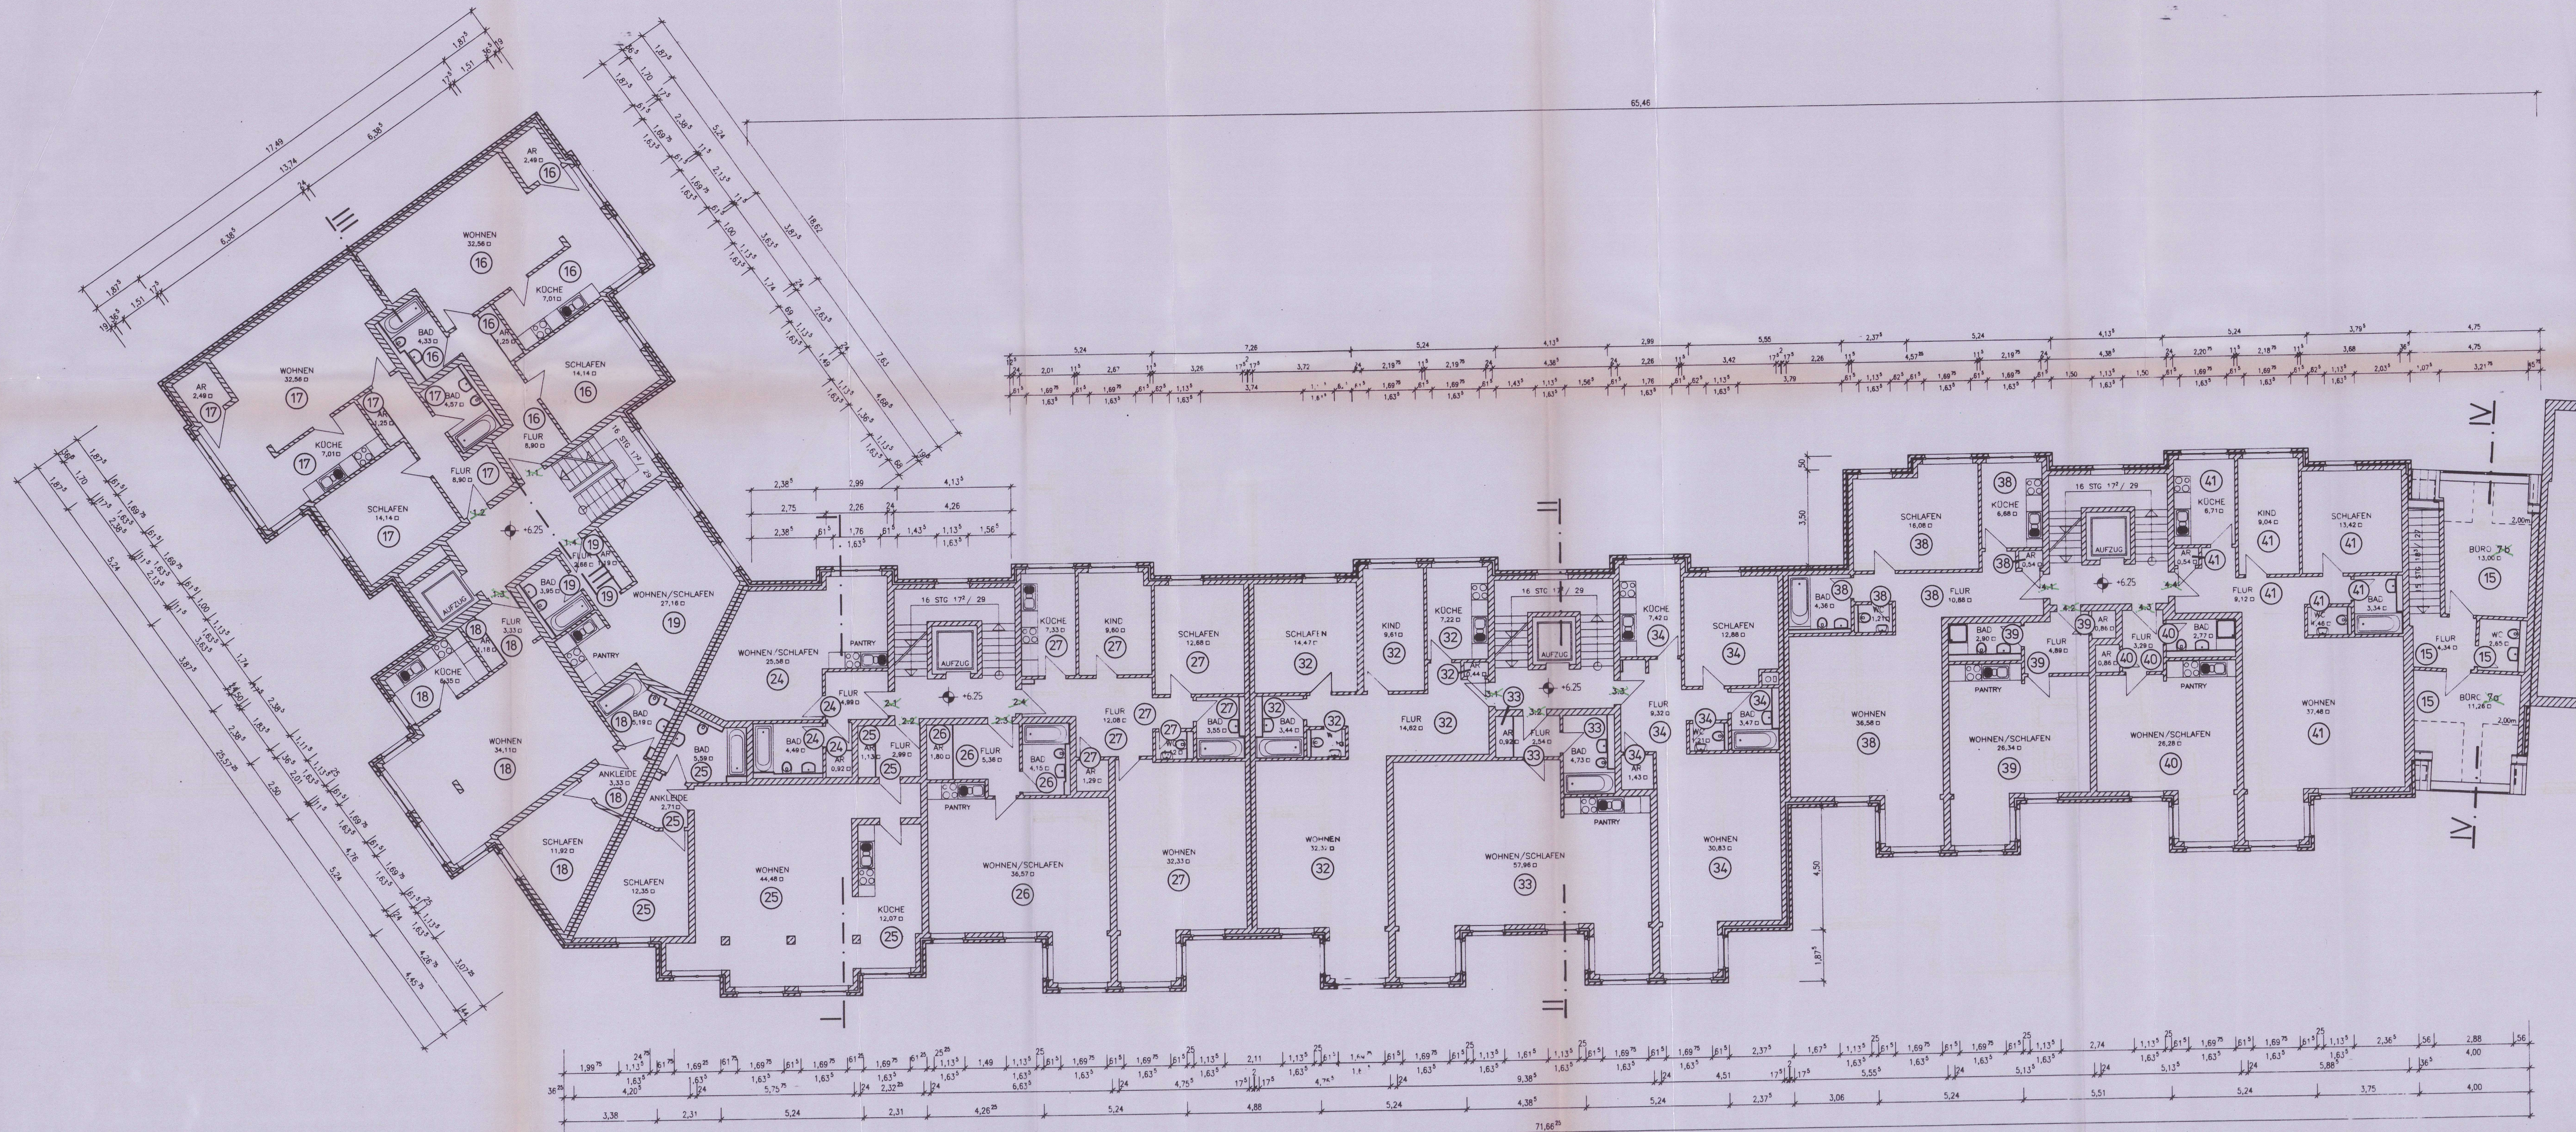

BAUVORHABEN:	WOHN- U. GESCHÄFTSHAUS WINSEN BAHNHOFSPLATZ 1		
BAUHERR:	RECHTSBEISTAND PETER HAB -Zwangsverwalter- AMELUNGSTR. 5 / 20354 HAMBURG		
BESTANDSAUFNAHME / ERGÄNZENDE PLANUNG:	AALL PLAN Bauplanungs- und Projektierungsgesellschaft mbH		Berliner Allee 9-11 Telefon: (0511) 5486-0 Kollmerstr. 22 Telefon: (030) 55014702
MASS - STAB:	1 : 100	ERSTELLT AM:	31.07.1996
PLANINHALT:	2. OBERGESCHOSS -Abgeschlossenheit-		
GRASSE:	114 / 45	OBJEKT-NR.:	5.014
		BLATT-NR.:	01

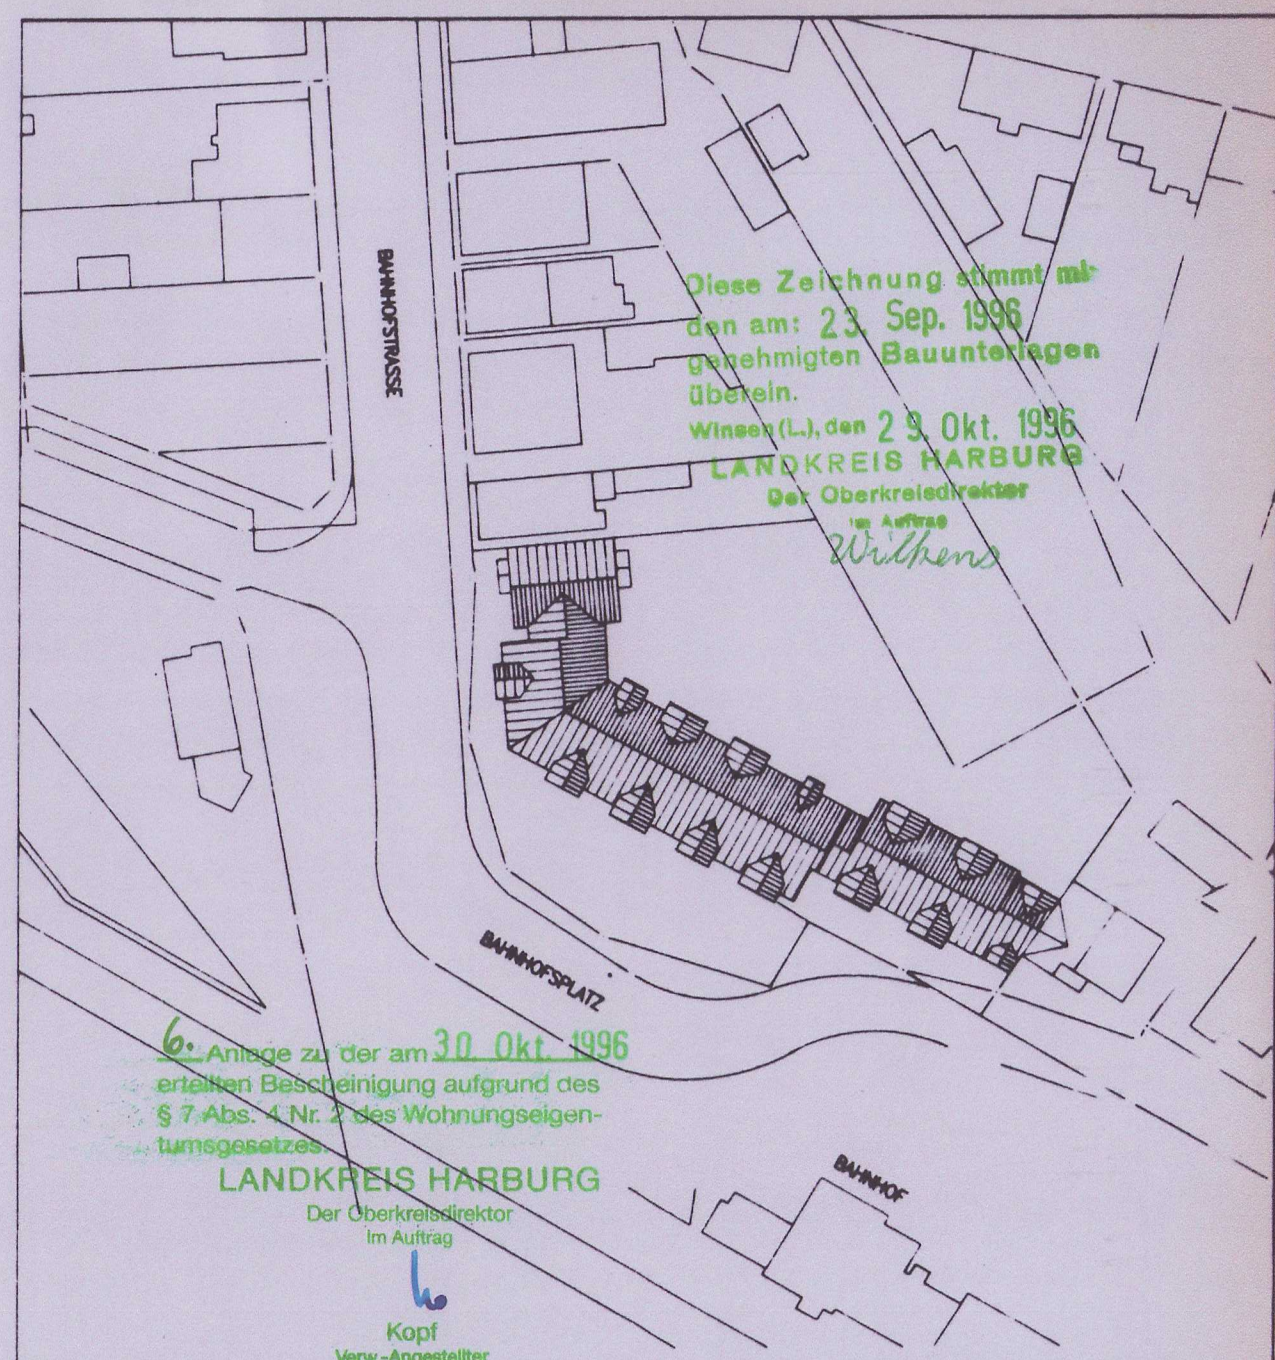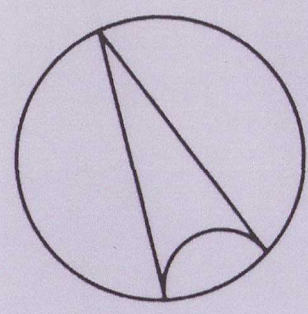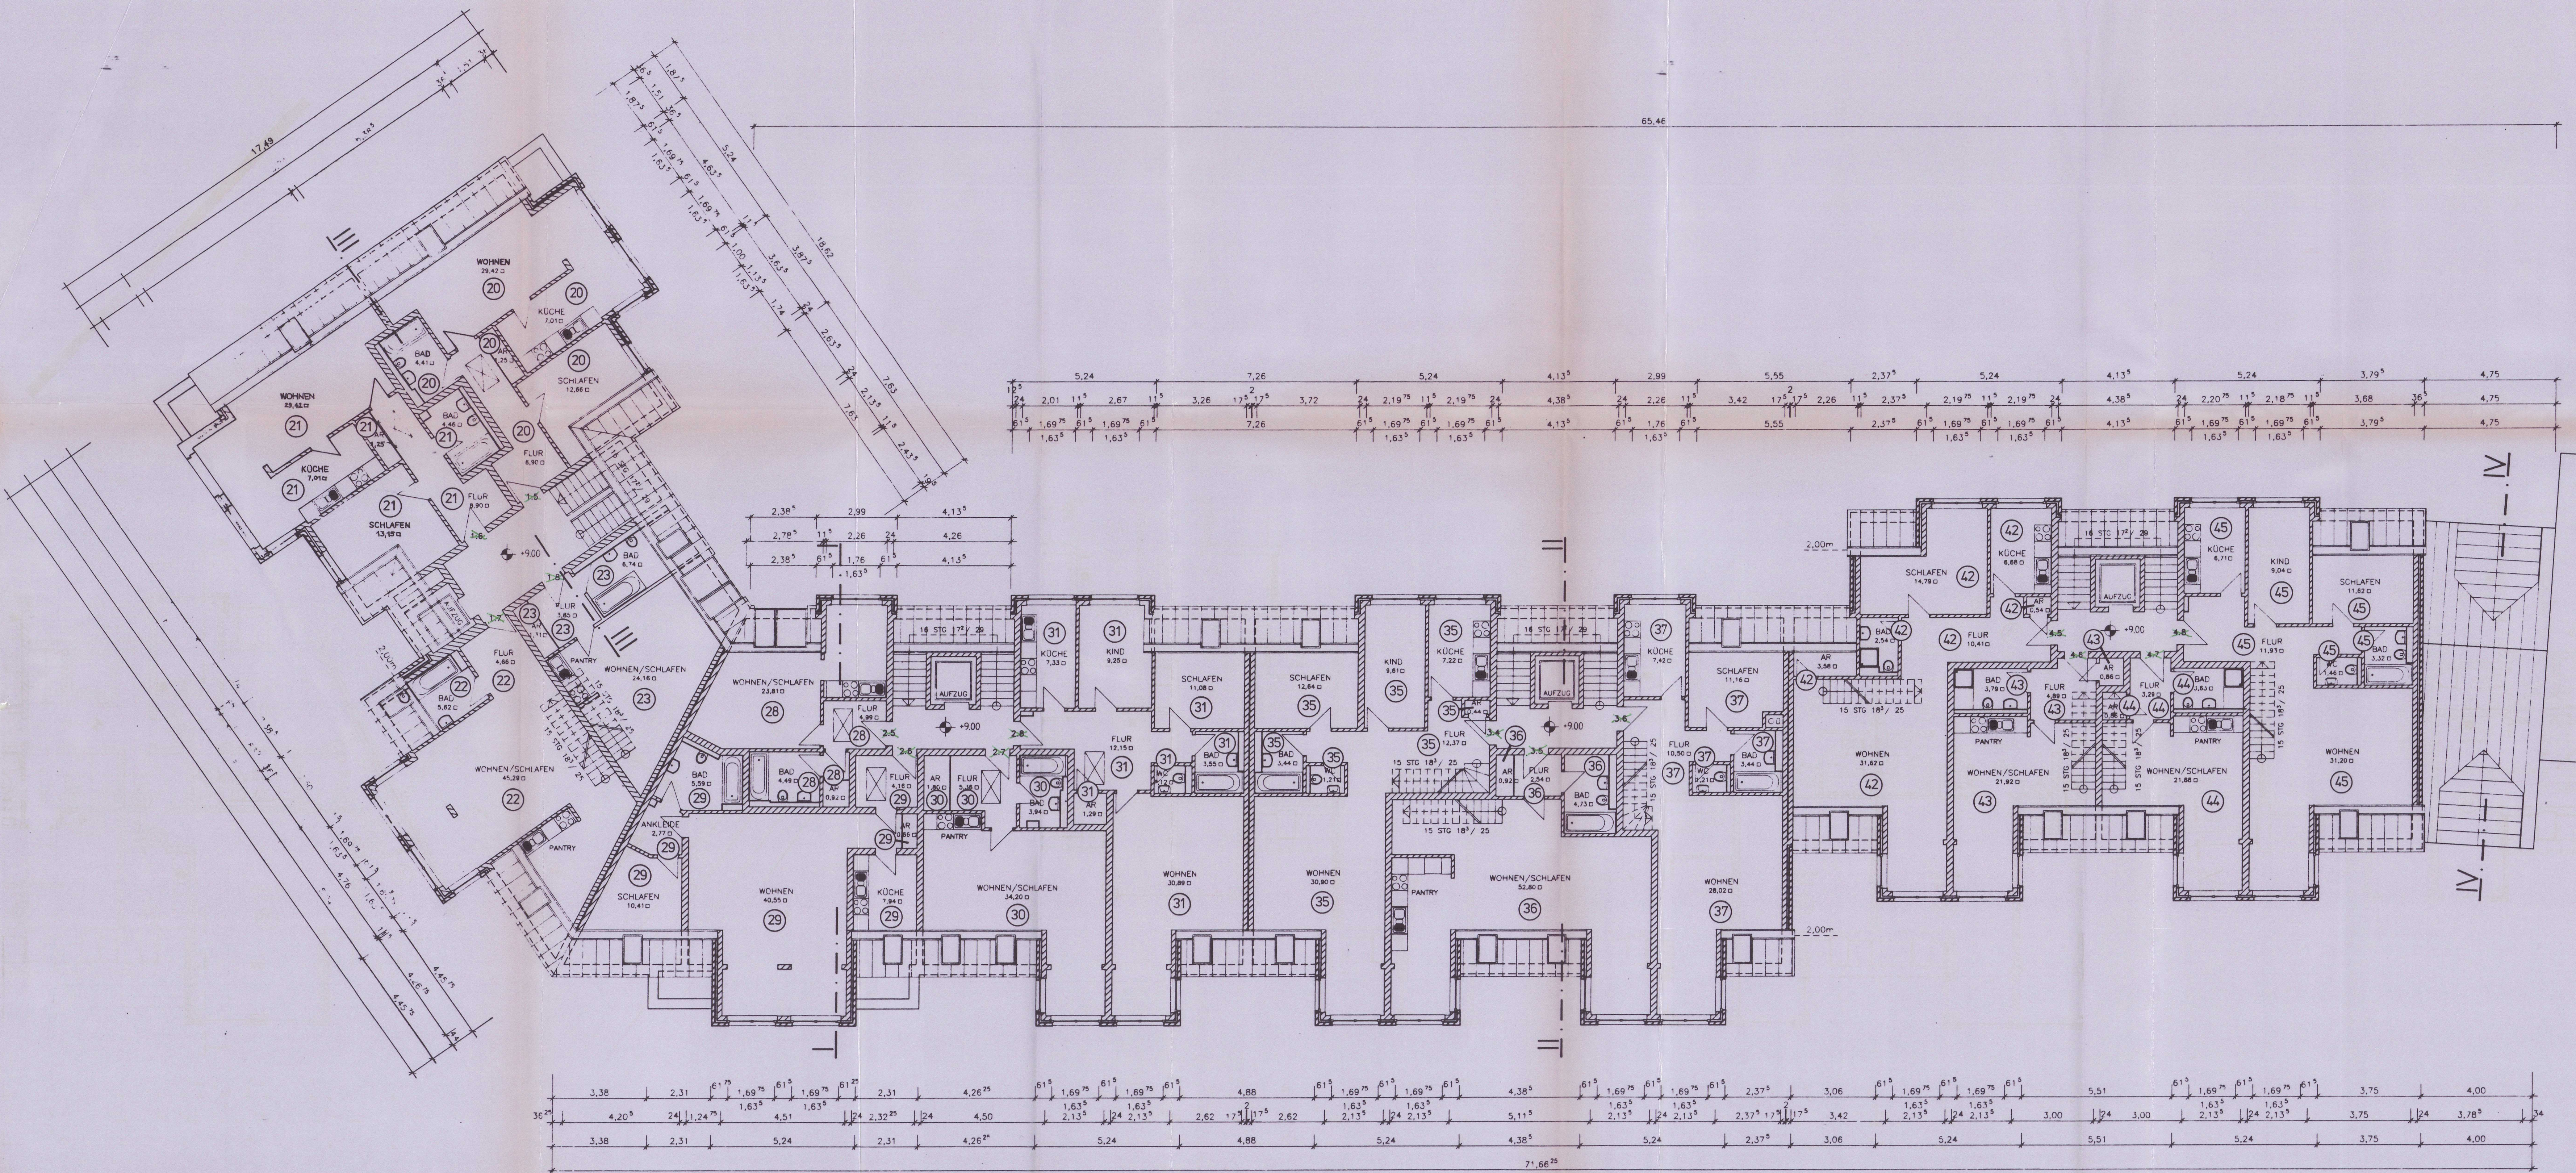

BAUVORHABEN:	WOHN- U. GESCHÄFTSHAUS WINSEN BAHNHOFSTR. 1		
BAUHERR:	RECHTSBEISTAND PETER HAB -Zwangsverwalter- AMELUNGSTR. 5 / 20354 HAMBURG		
BESTANDSAUFNAHME / ERGÄNZENDE PLANUNG:	ALL PLAN Baueingangs- und Projektierungsgesellschaft mbH		
MASS - STAB:	1 : 100	ERSTELLT AM:	31.07.1996
PLANINHALT:	DACHGESCHOSS -Abgeschlossenheit-		
GRÖSSE:	114 / 45	OBJEKT-NR.:	5.014
		BLATT-NR.:	05.1

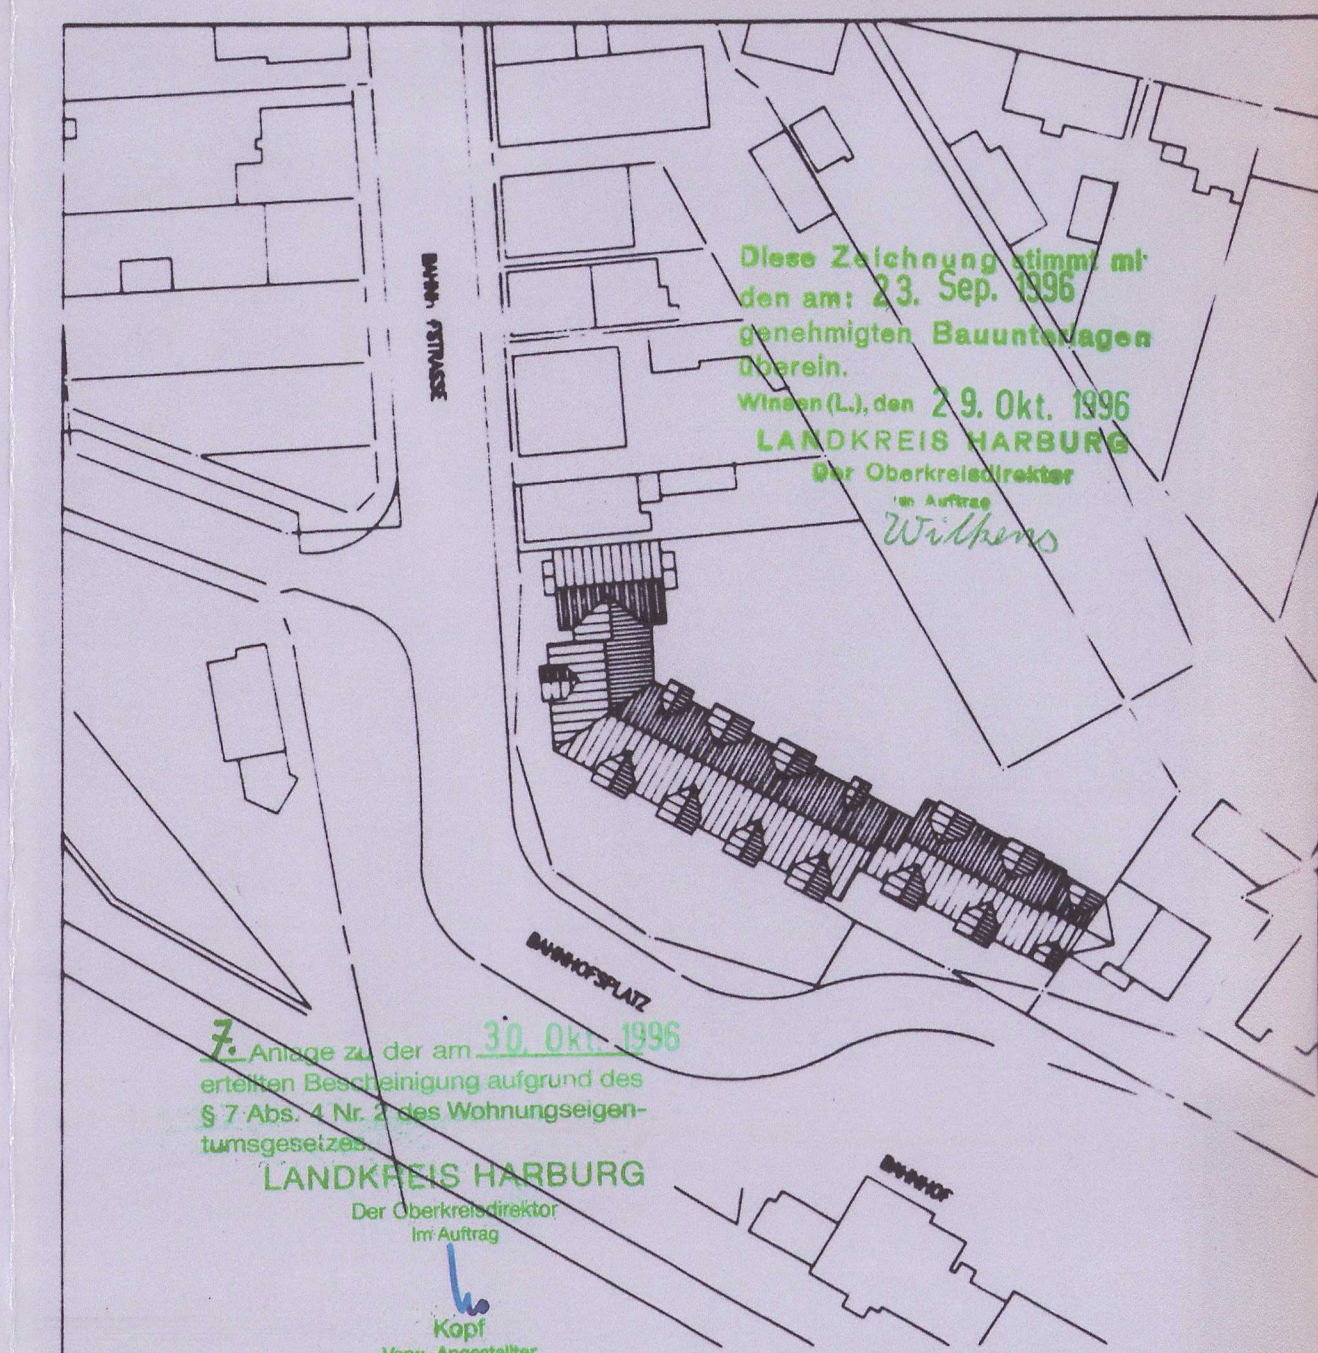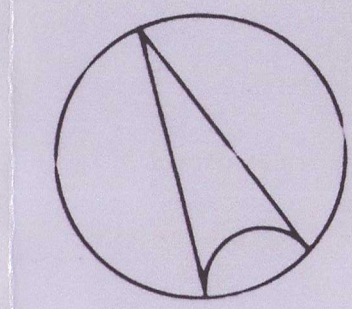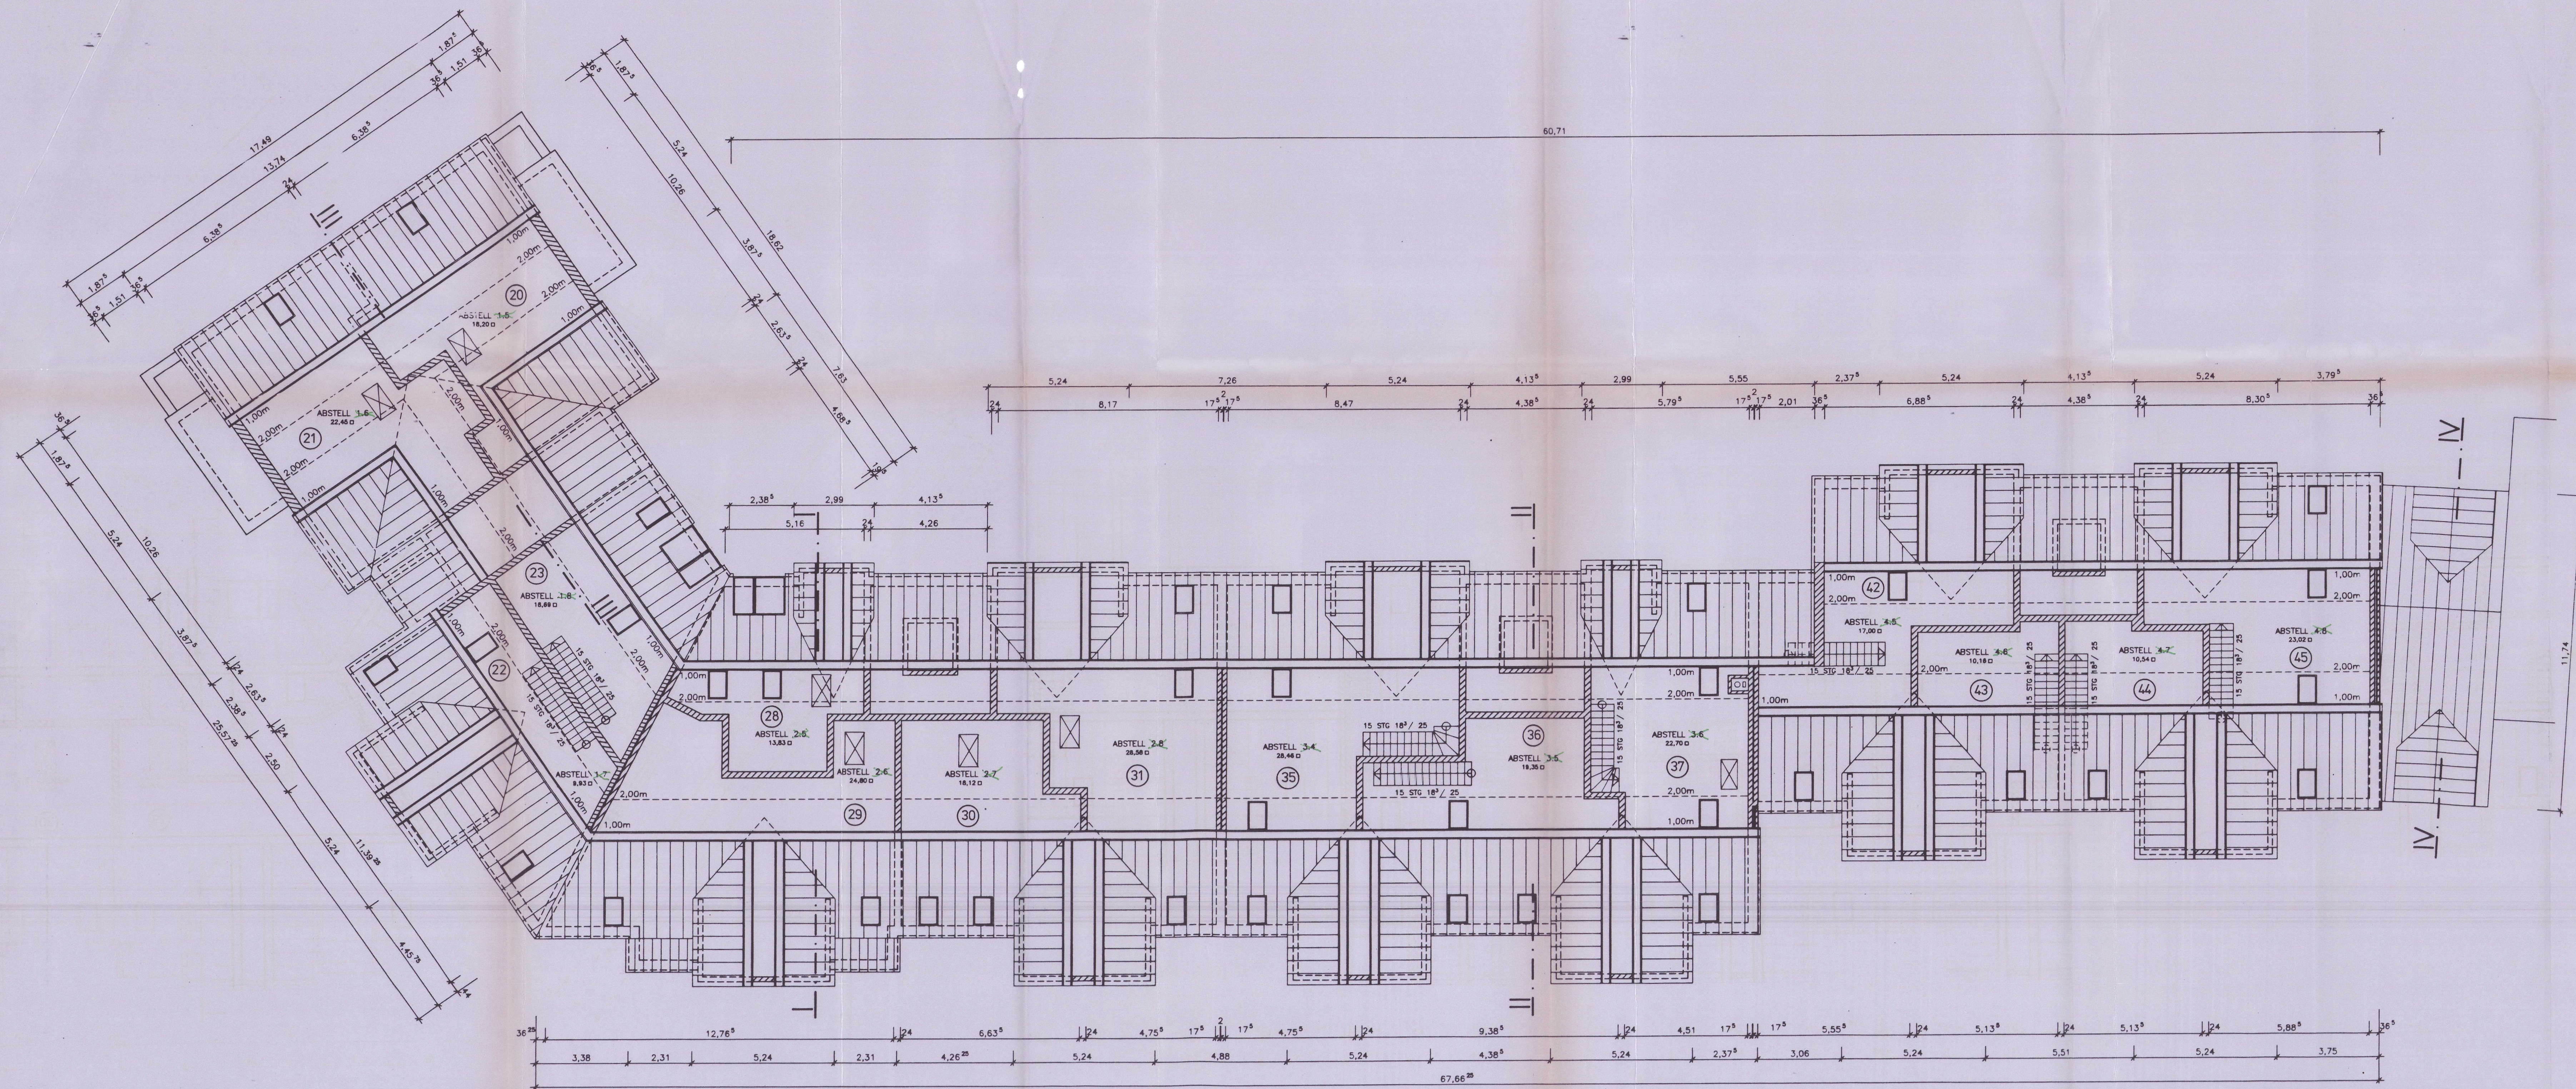

BAUVORHABEN:	WOHN- U. GESCHÄFTSHAUS WINSSEN BAHNHOFPLATZ 1		
BAUHERR:	RECHTSBEISTAND PETER HAB -Zwangsverwalter- AMELUNGSTR. 5 / 20354 HAMBURG		
BESTANDSAUFNAHME / ERGÄNZENDE PLANUNG:	ALL PLAN Bauleitungs- und Projektierungsgesellschaft mbH Bücher Allee 9-11 Telefon 0311404040 Hörsingstr. 22 Telefon 03115514002		
MASS - STAB:	1 : 100	ERSTELLT AM:	31.07.1996
PLANINHALT:	GALERIEGESCHOSS -Abgeschlossenheit-		
GRÖSSE:	114 / 45	OBJEKT-NR.:	5.014
		BLATT-NR.:	06.1




NORDOSTANSICHT




SÜDWESTANSICHT




BAUVORHABEN:	WOHN- U. GESCHÄFTSHAUS WINSEN BAHNHOFPLATZ 1		
BAUHERR:	RECHTSBEISTAND PETER HAB -Zwangsverwalter- AMELUNGSTR. 5 / 20354 HAMBURG		
BESTANDSAUFNAHME / ERGÄNZENDE PLANUNG:	ALL PLAN Bauplanungs- und Projektierungsgesellschaft mbH		
MASS - STAB:	1 : 100	ERSTELLT AM:	09.04.1996
PLANINHALT:	NORDOST- UND SÜDWESTANSICHT		

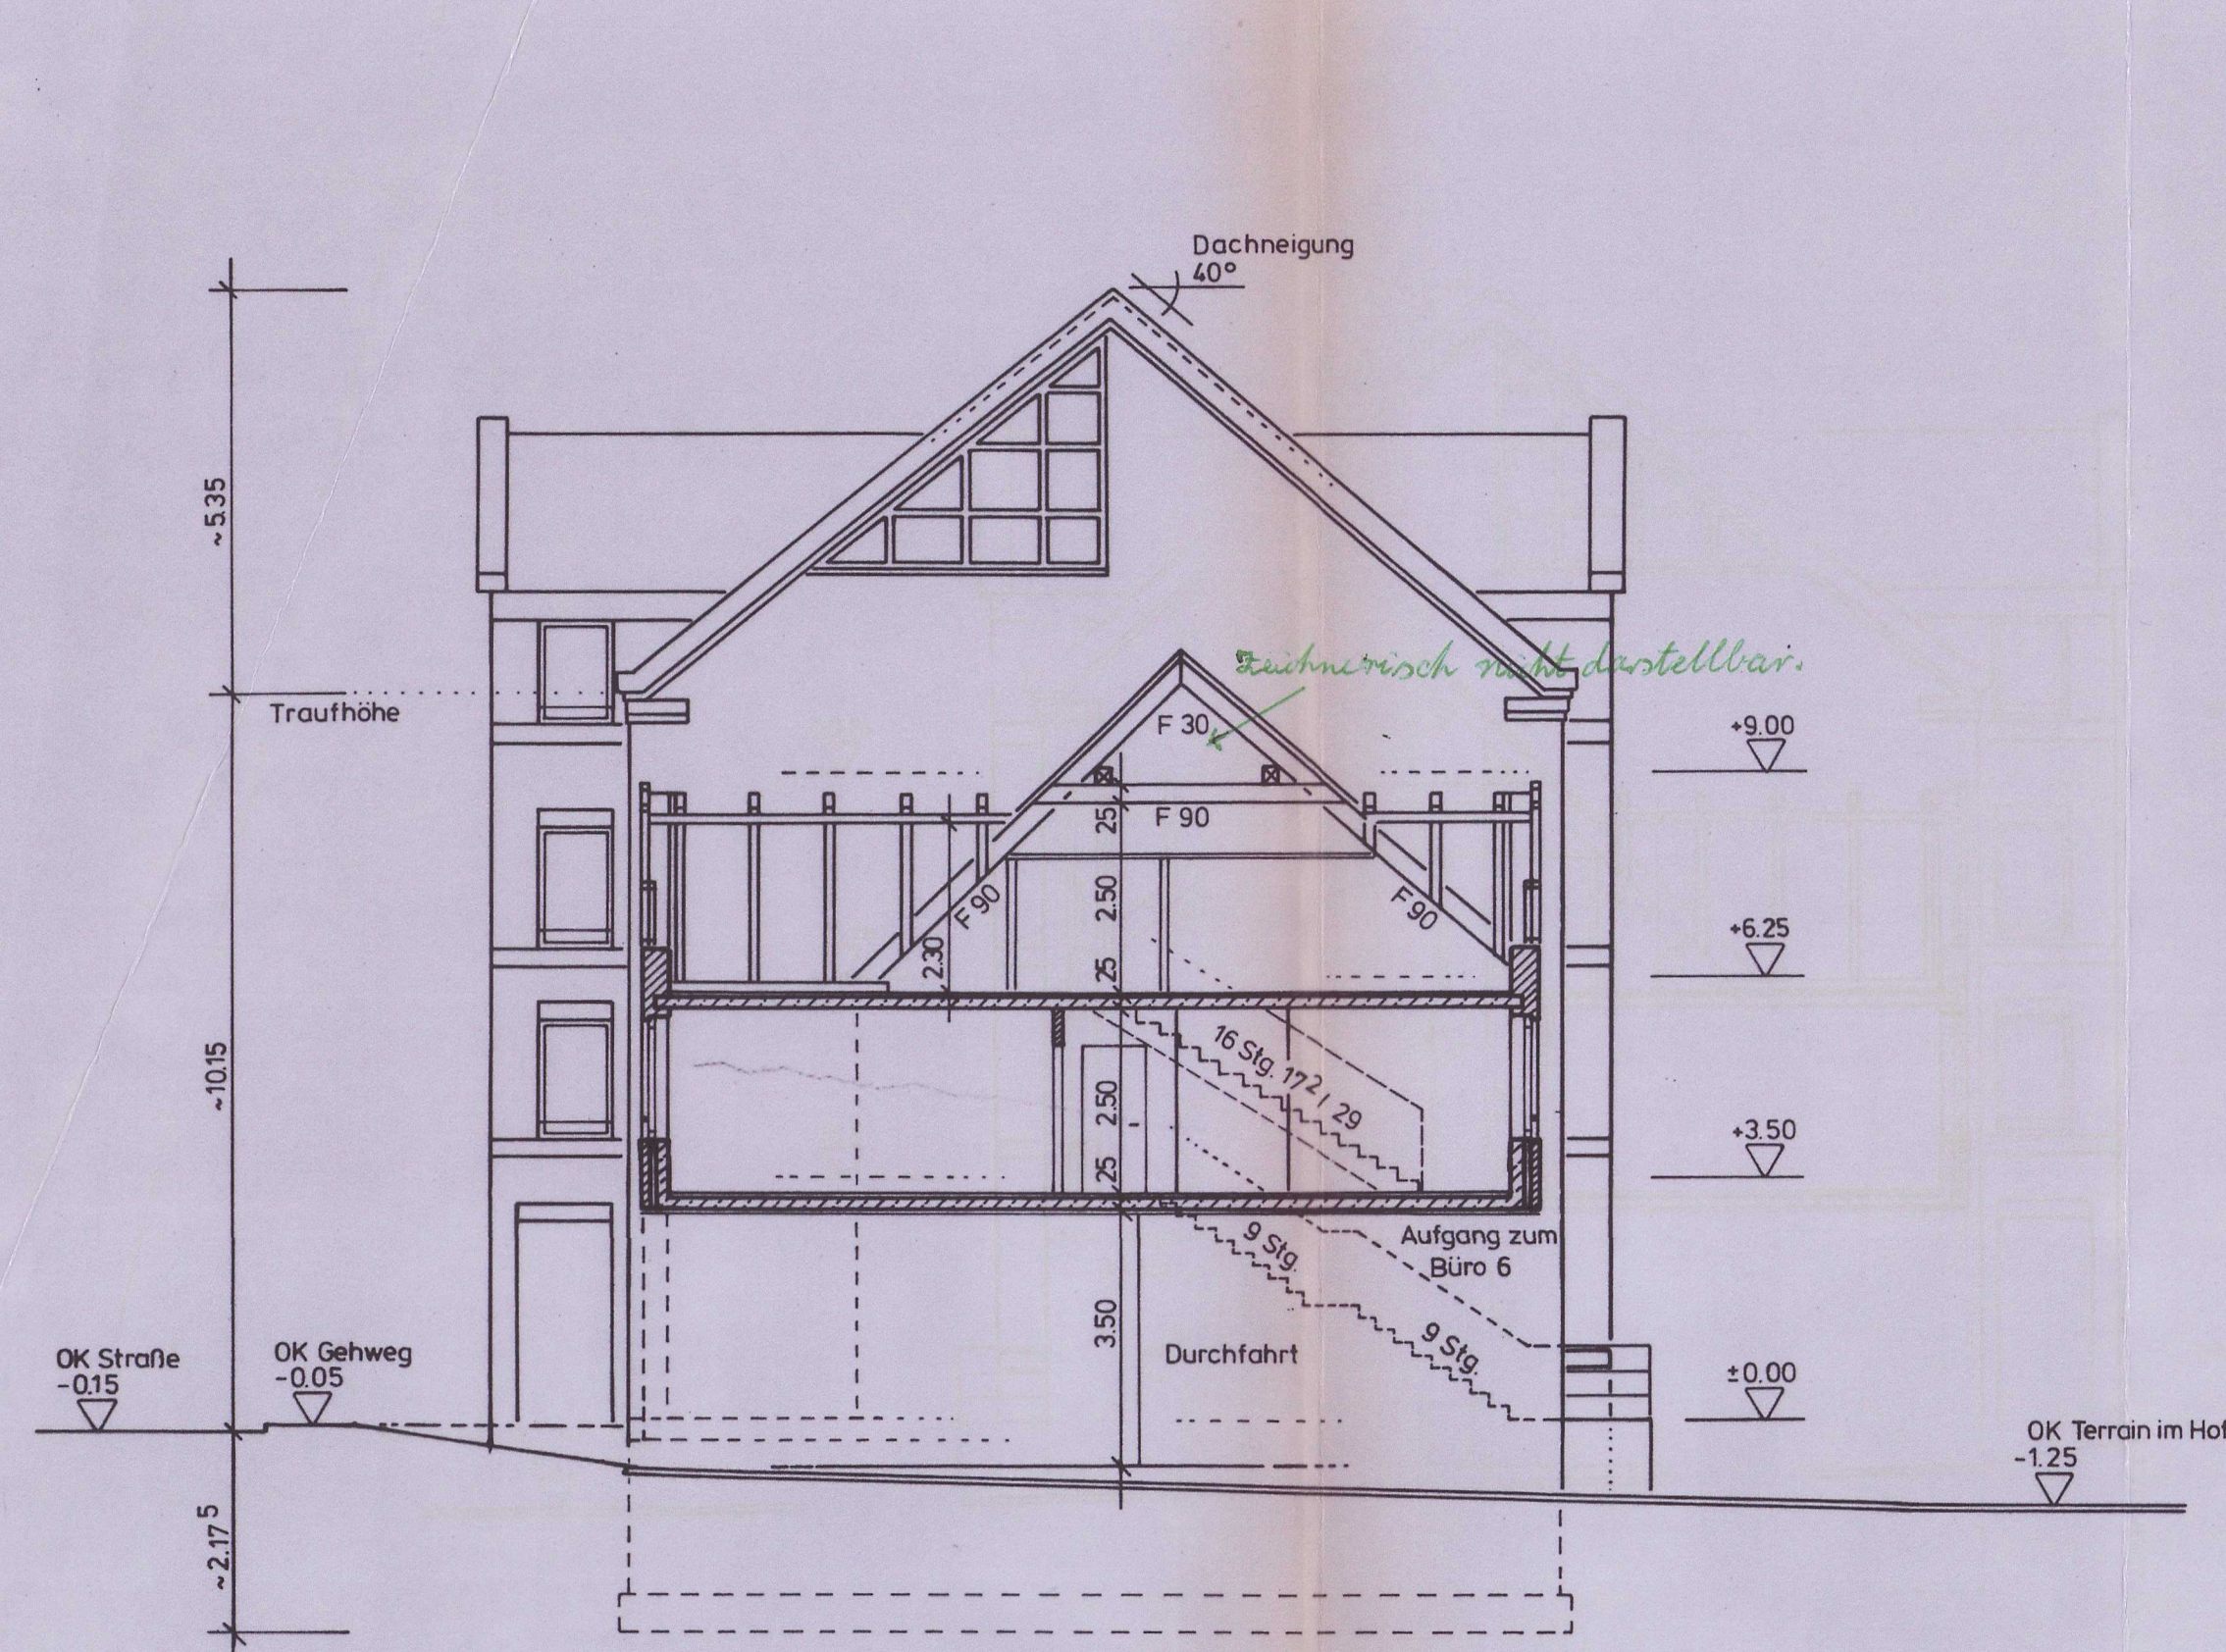


SÜDOSTANSICHT SCHNITT IV-IV

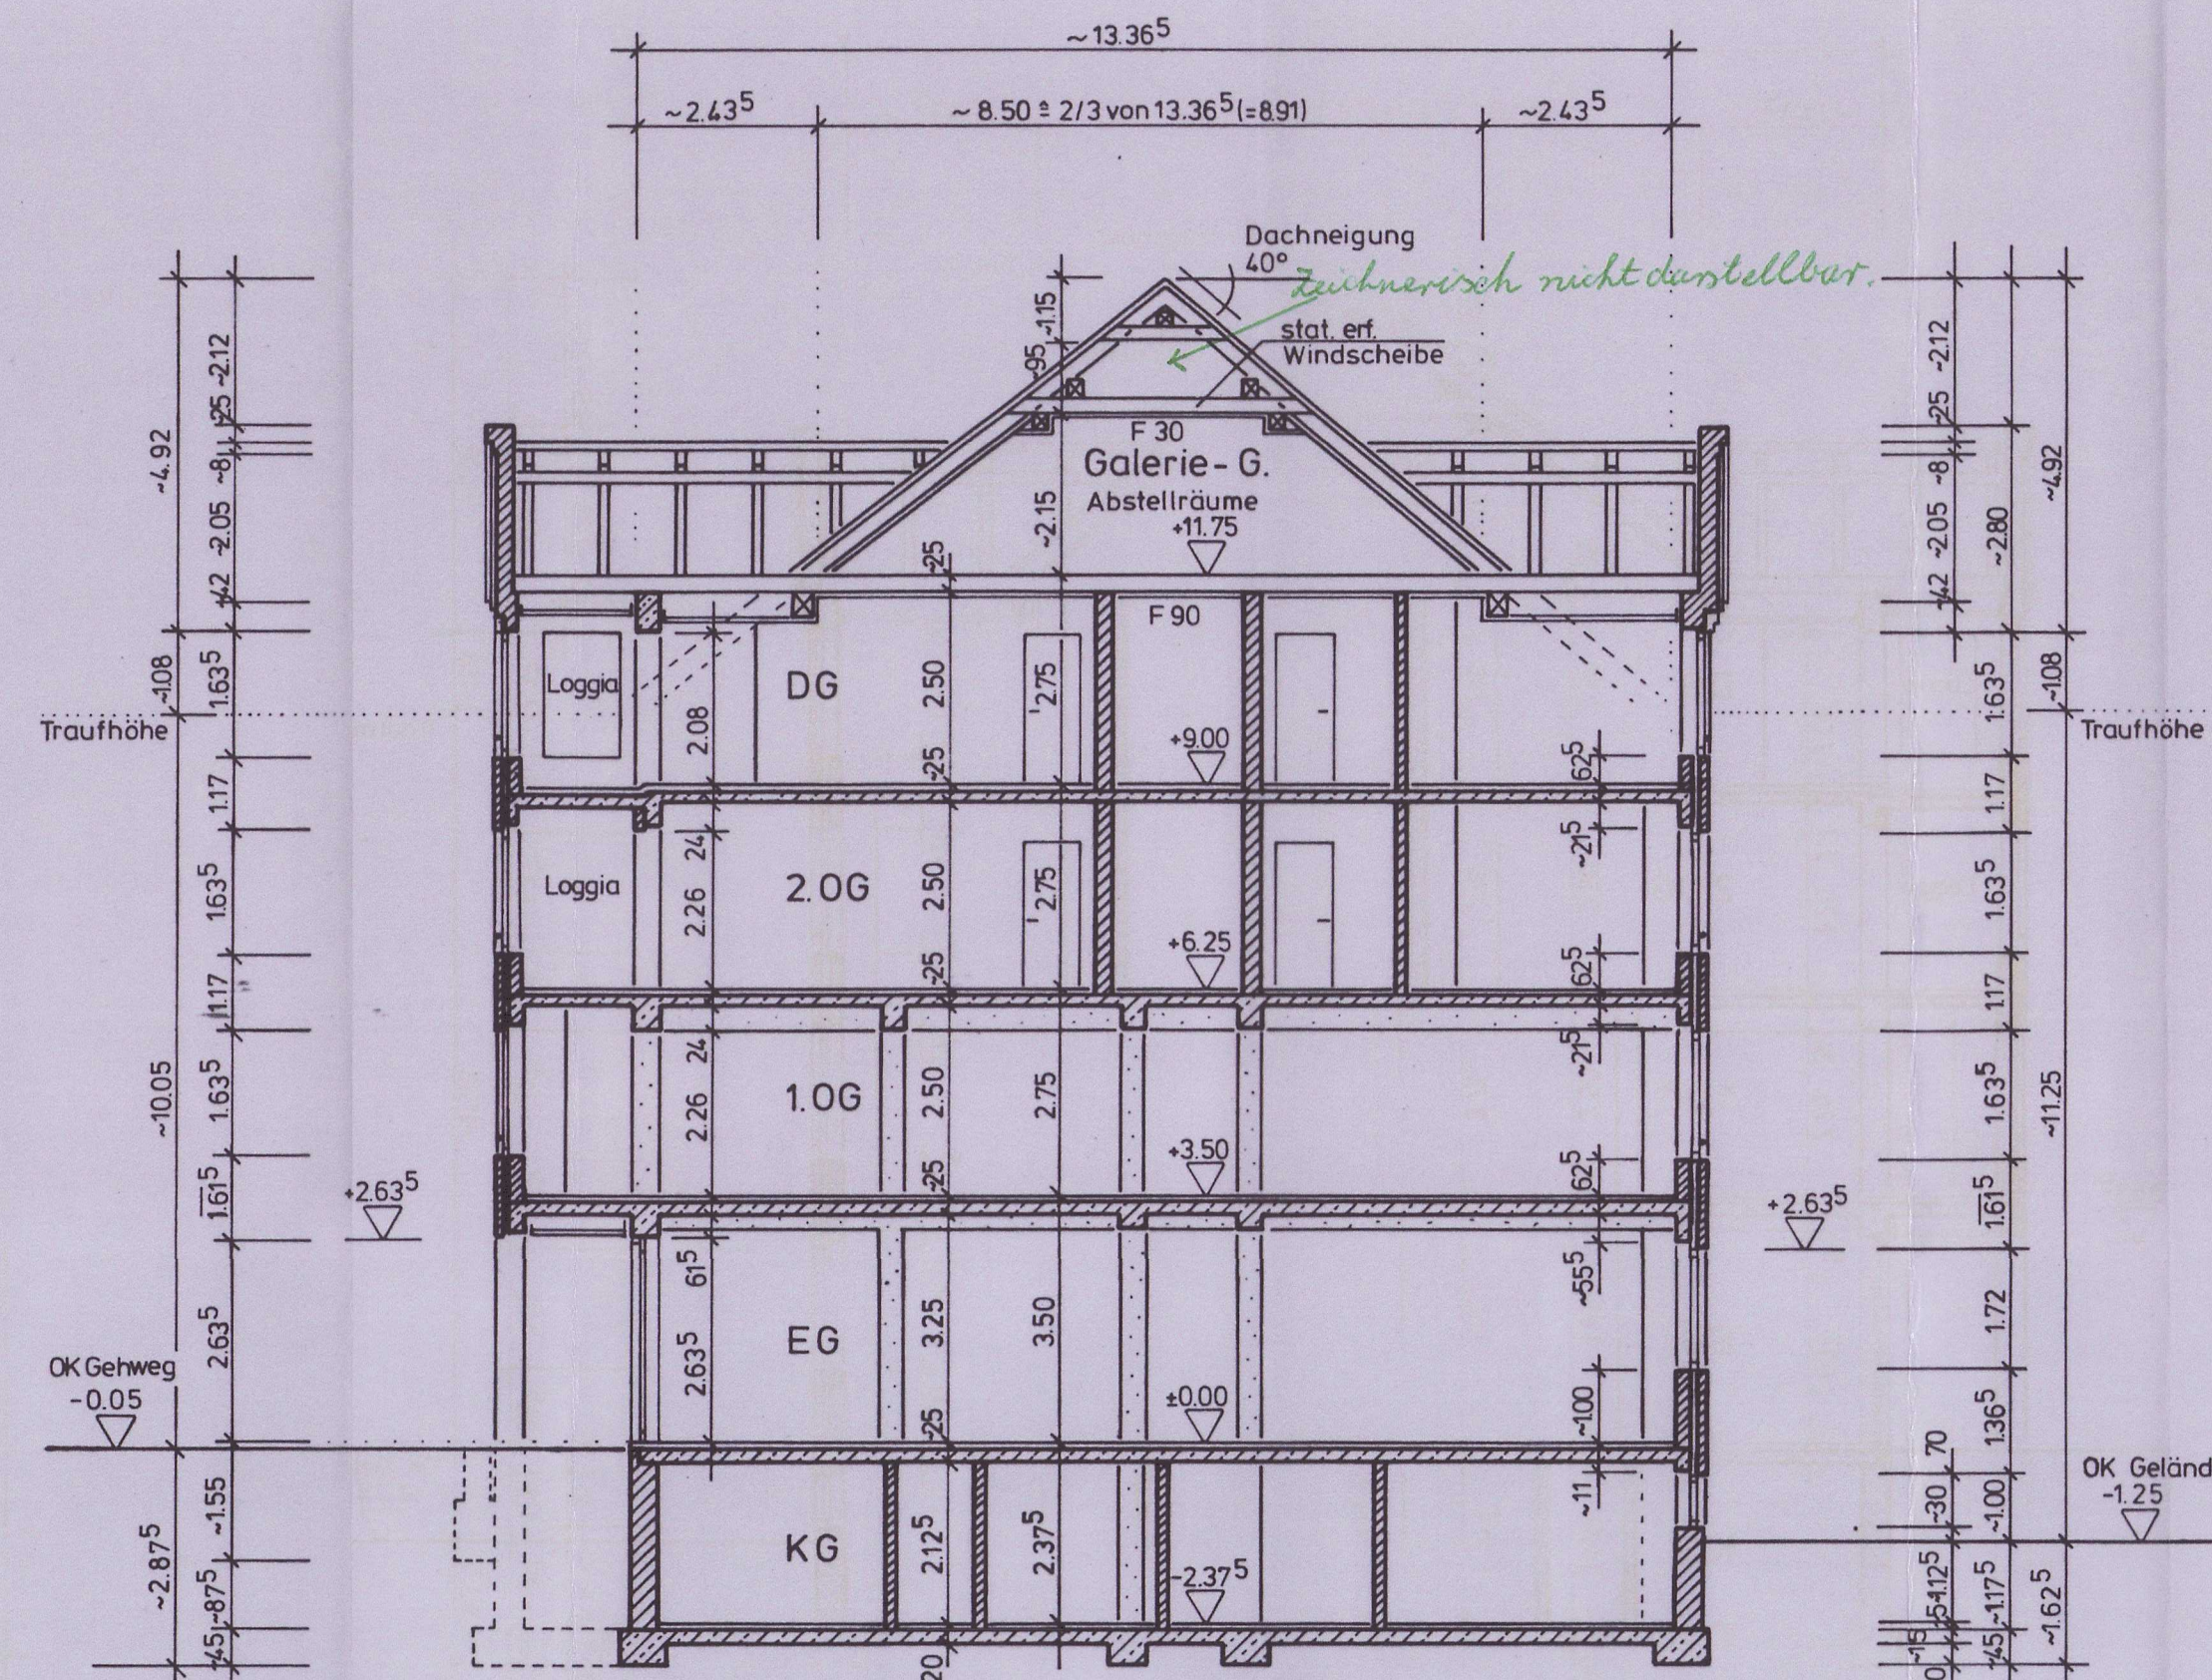


SCHNITT I-I

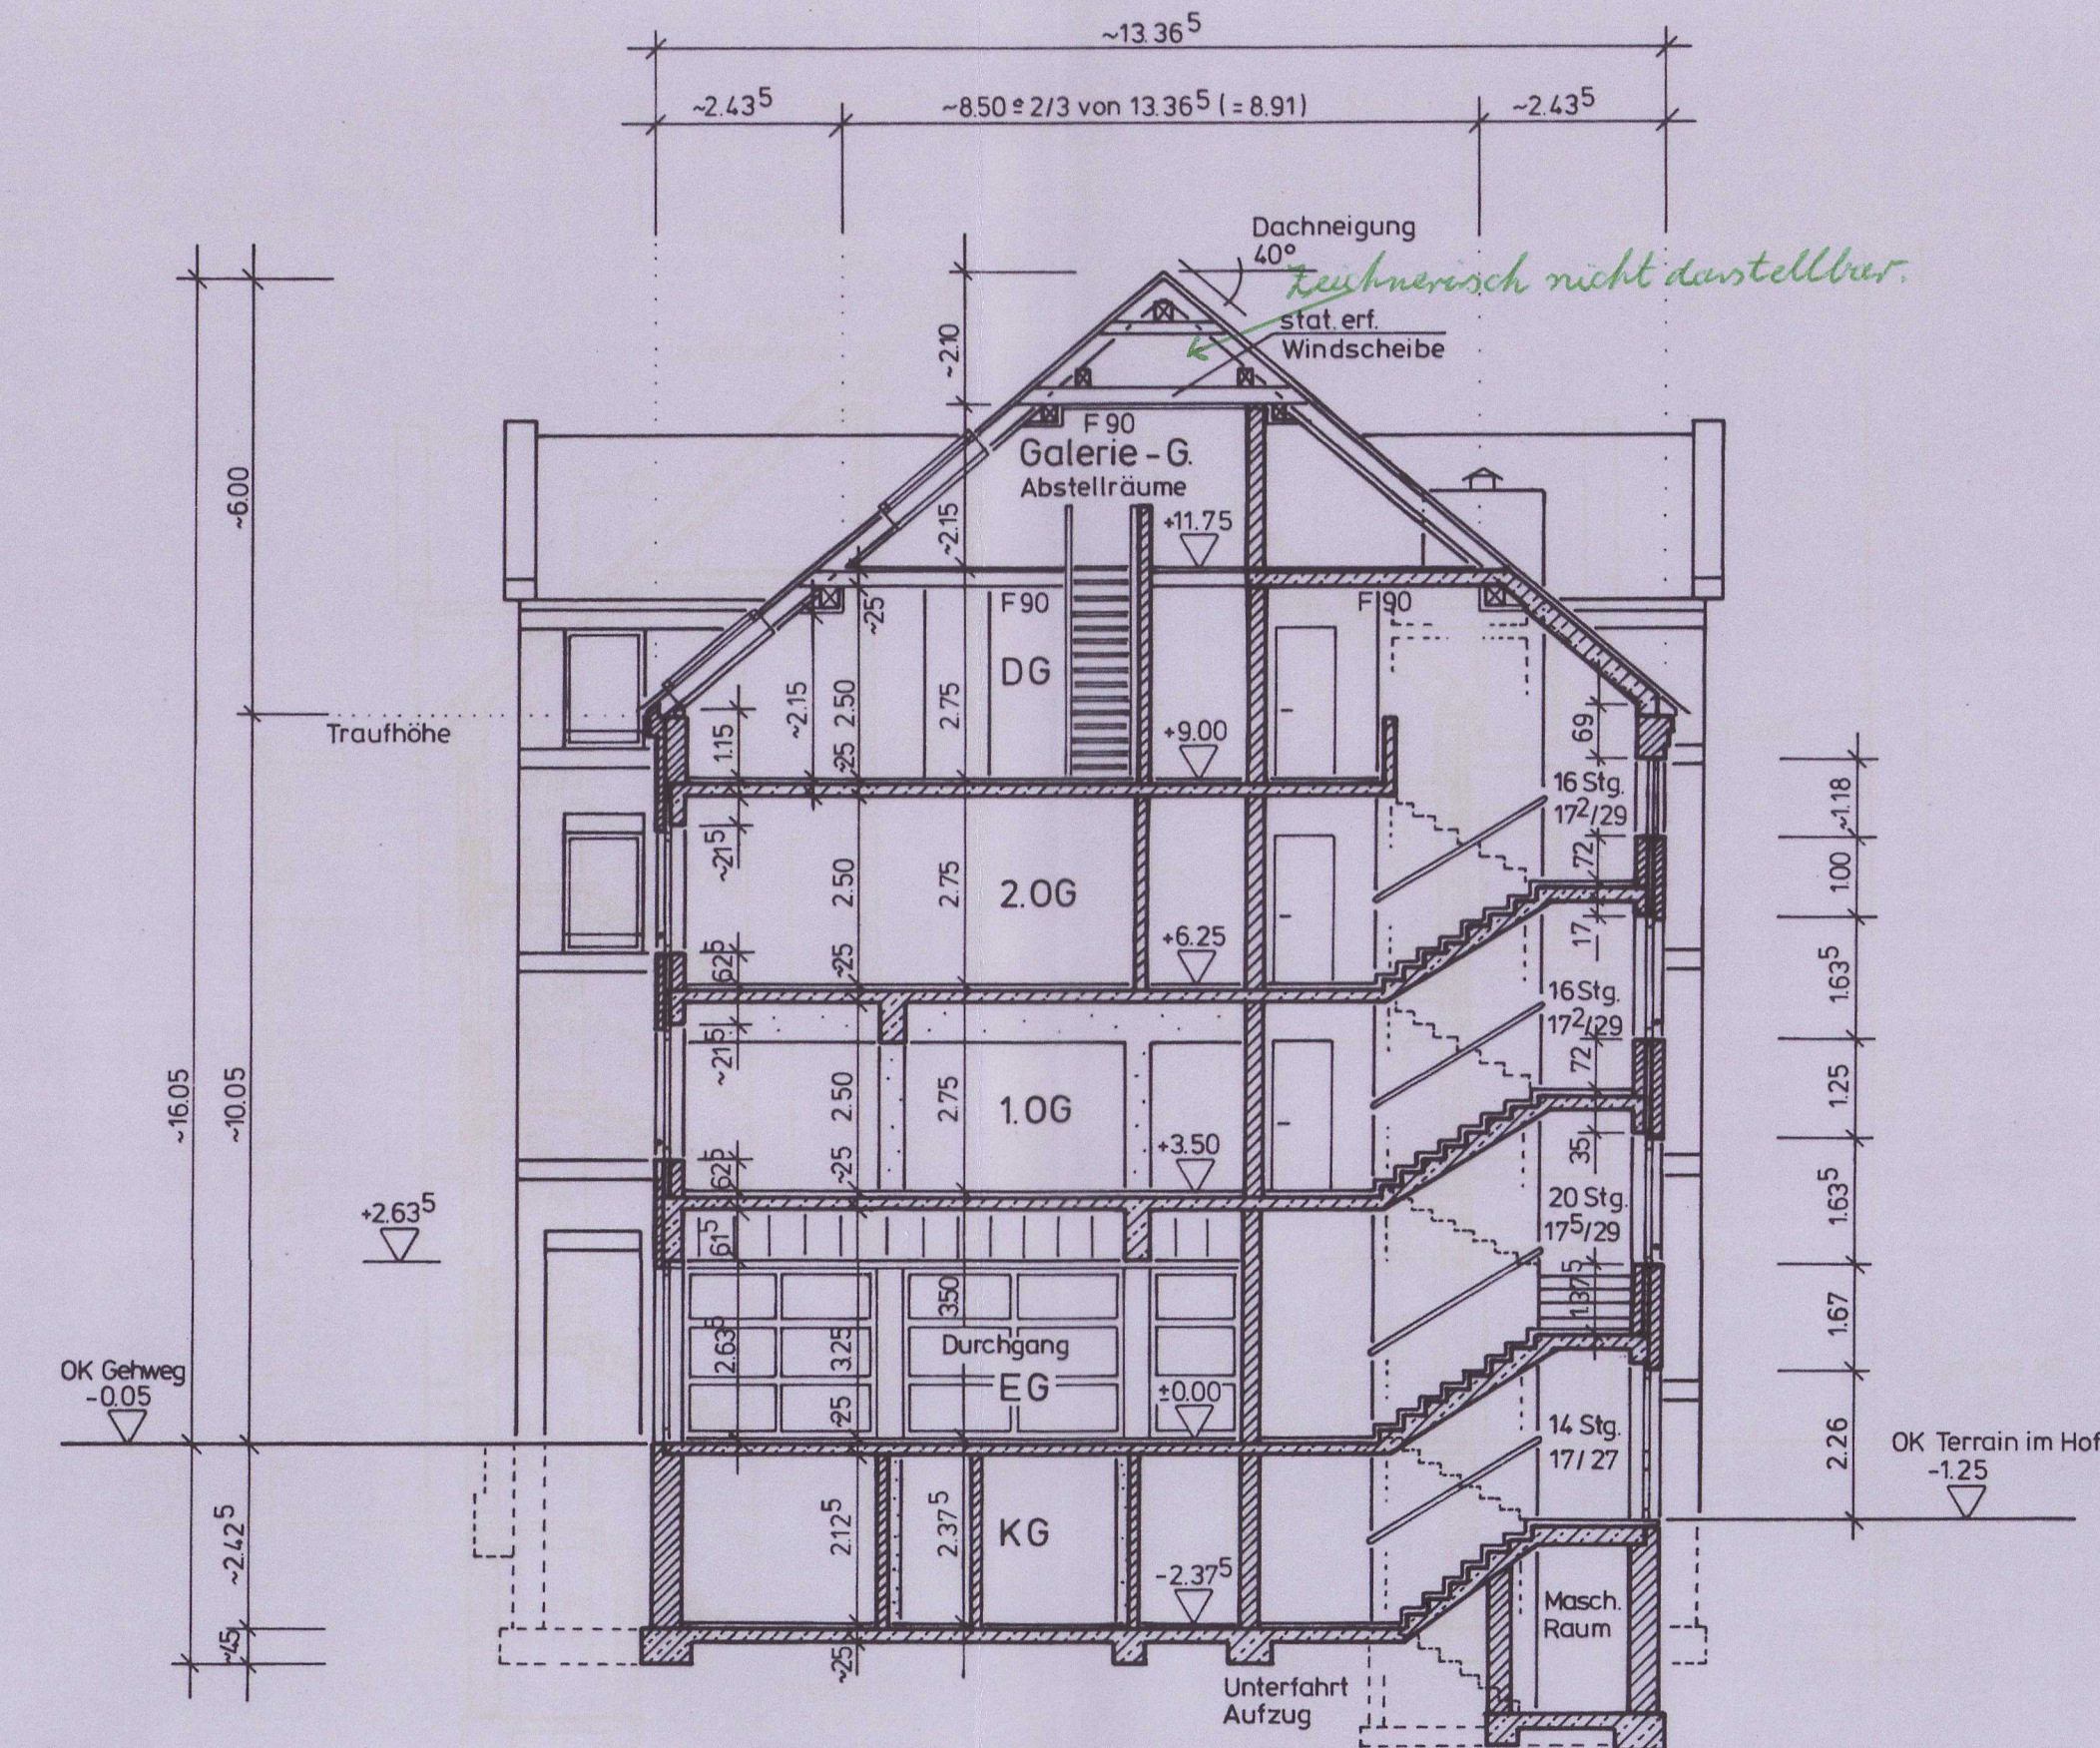

SCHNITT II-II

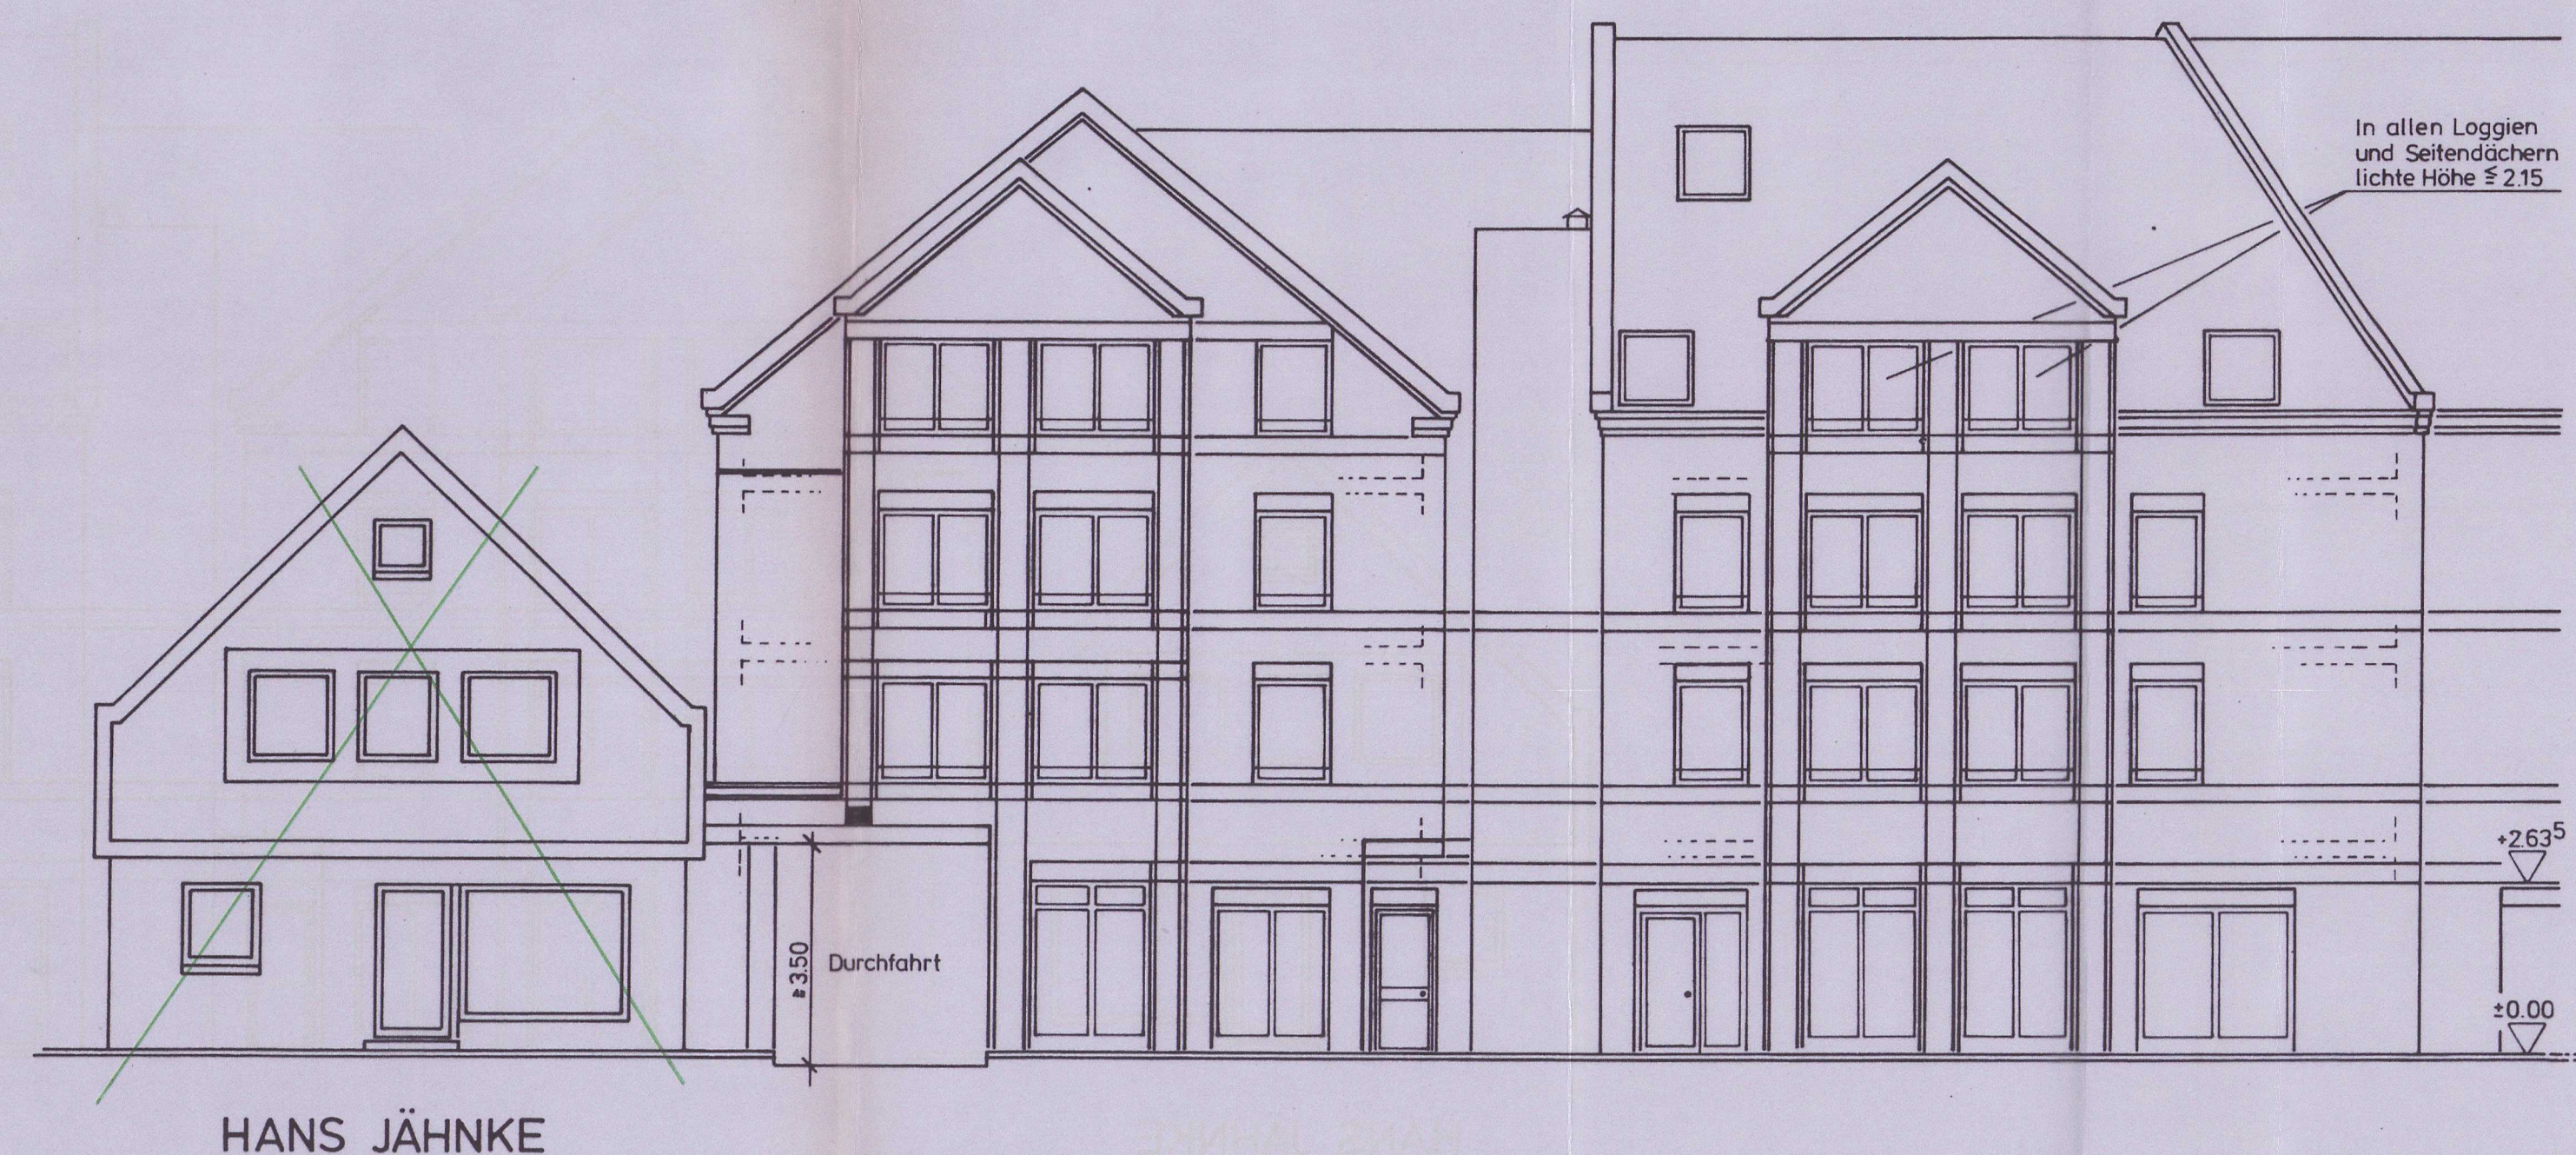

ANSICHT BAHNHOFSTRASSE

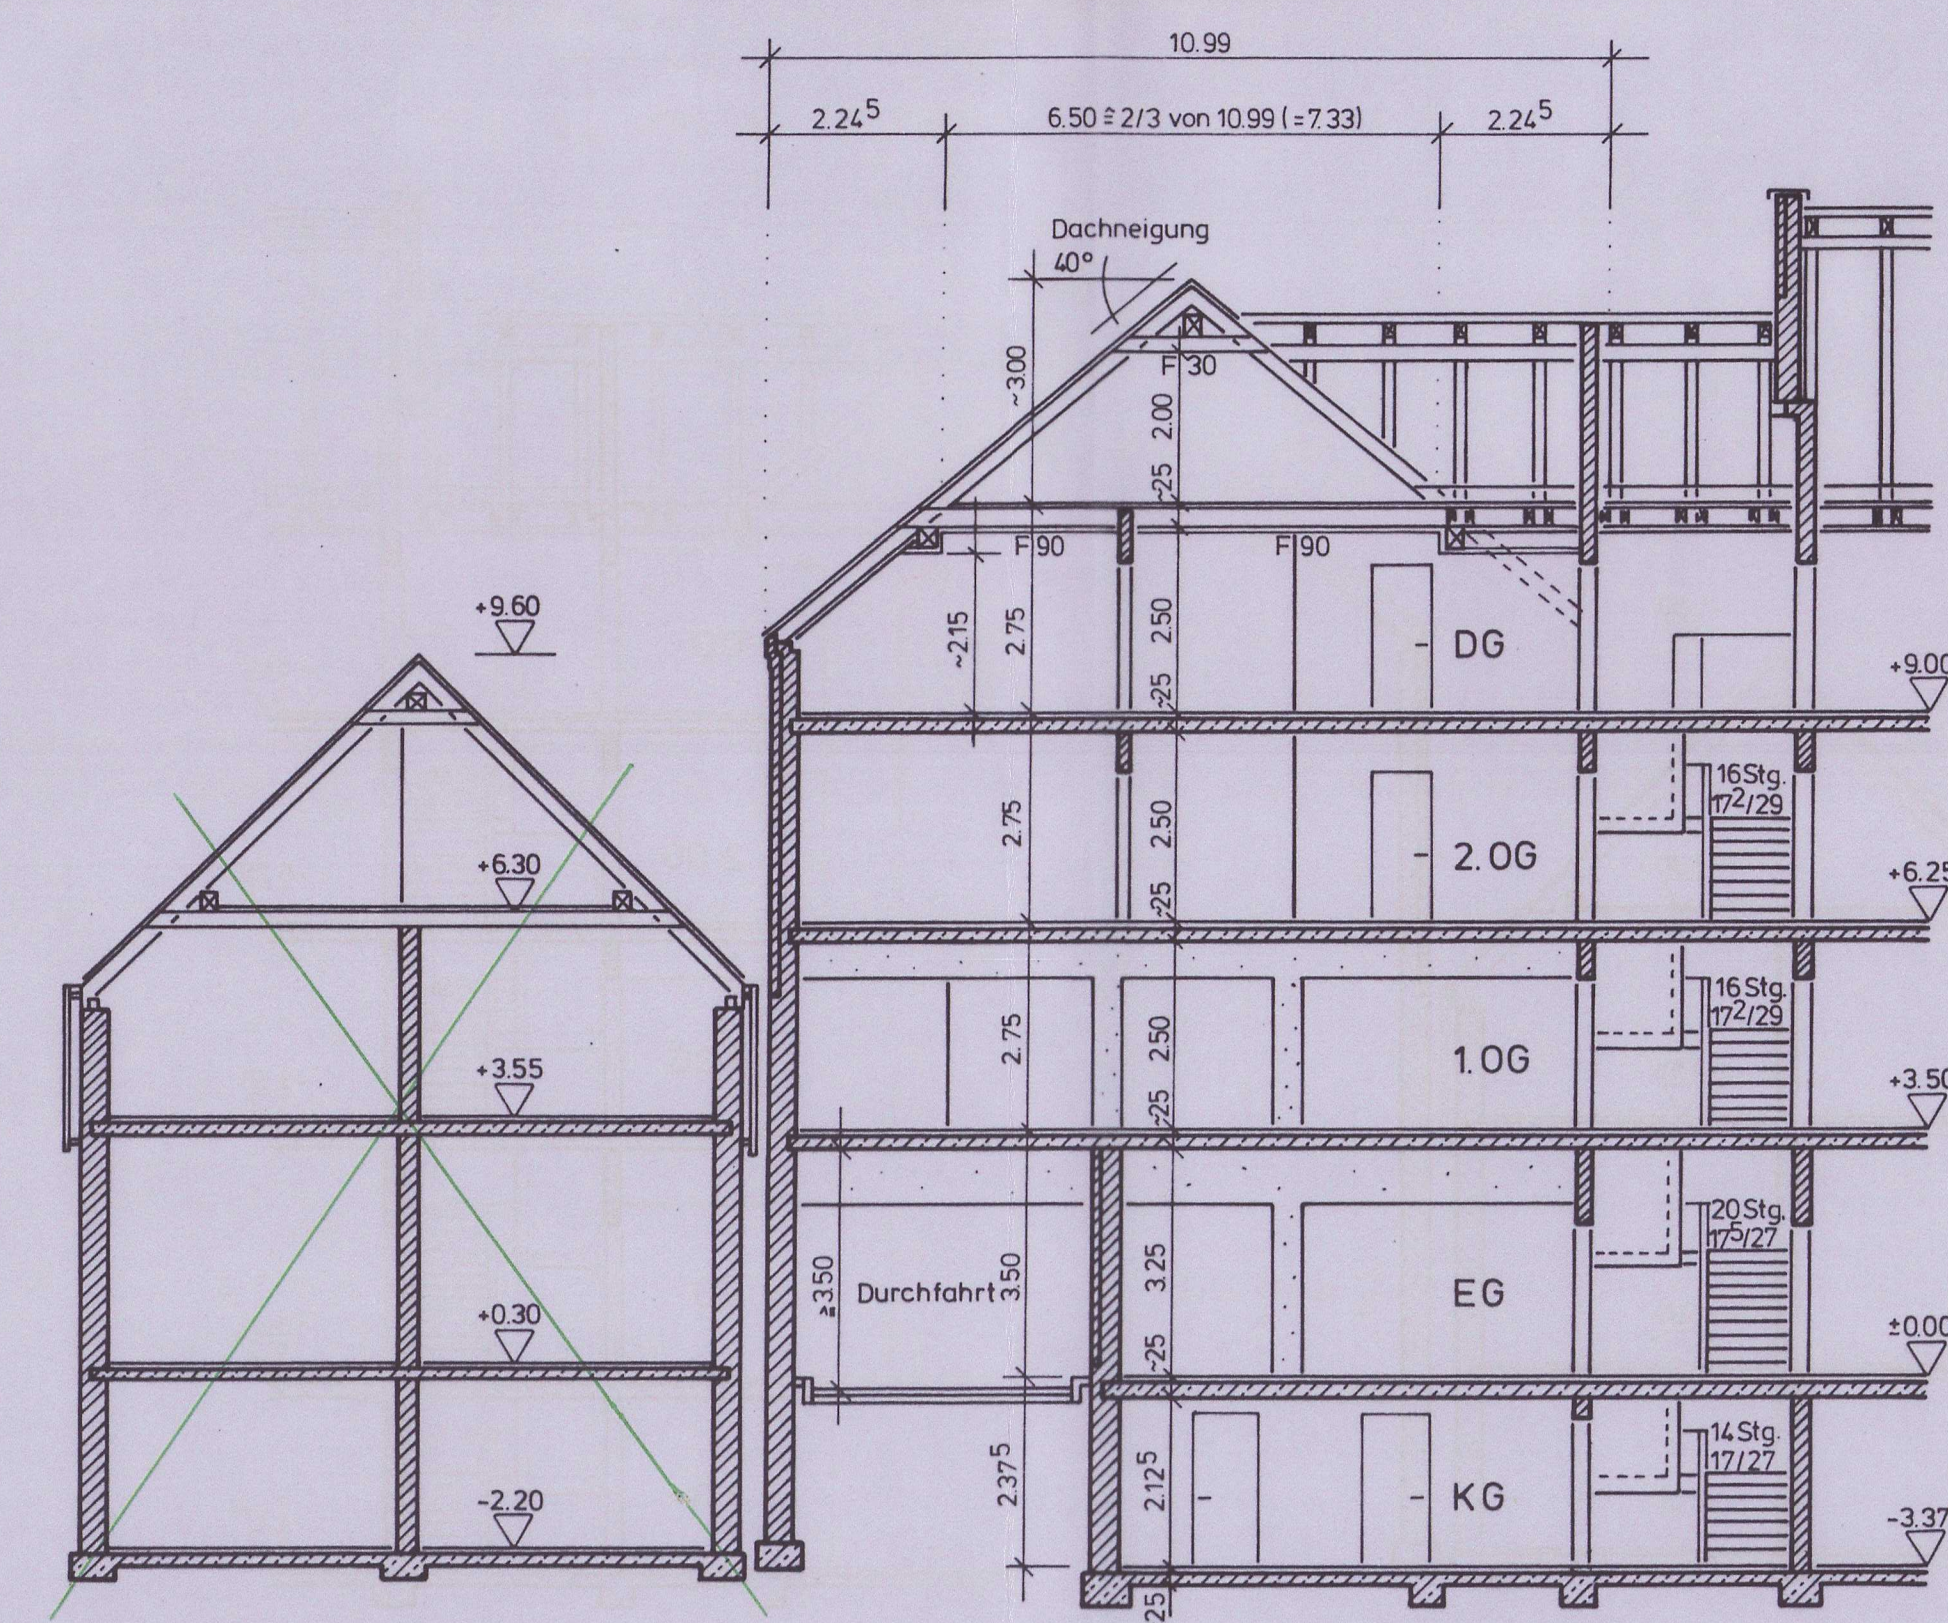

SCHNITT III-III

